



PRZEKROJE CHARAKTERYSTYCZNE

skala 1:50


3+922,00

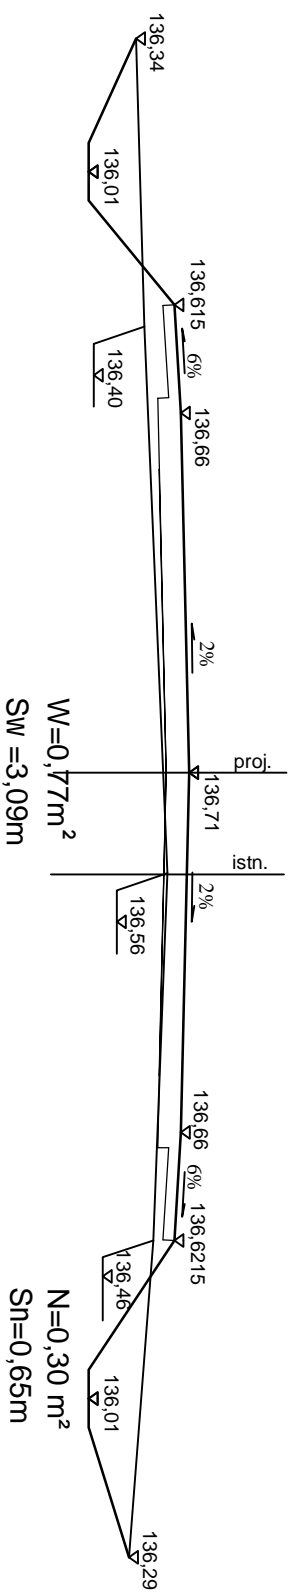


3+969,00

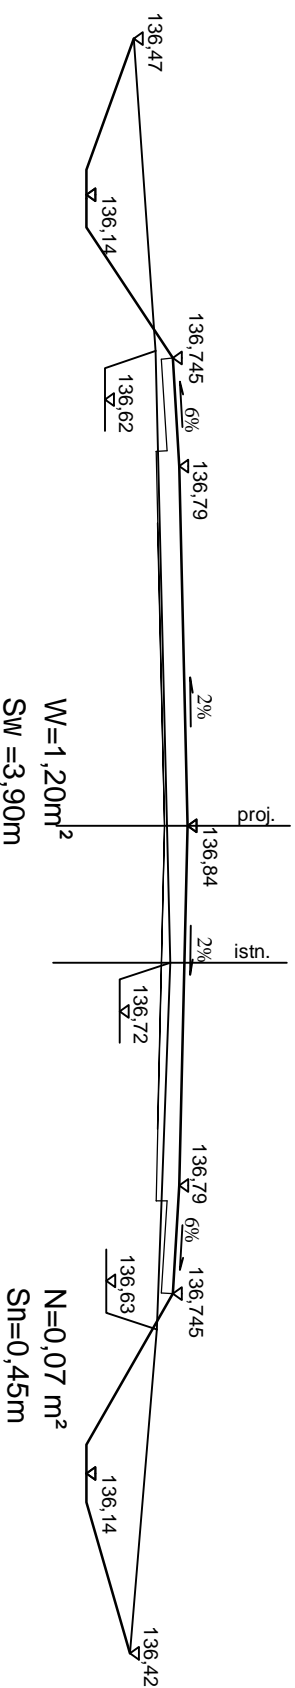

4+063,00

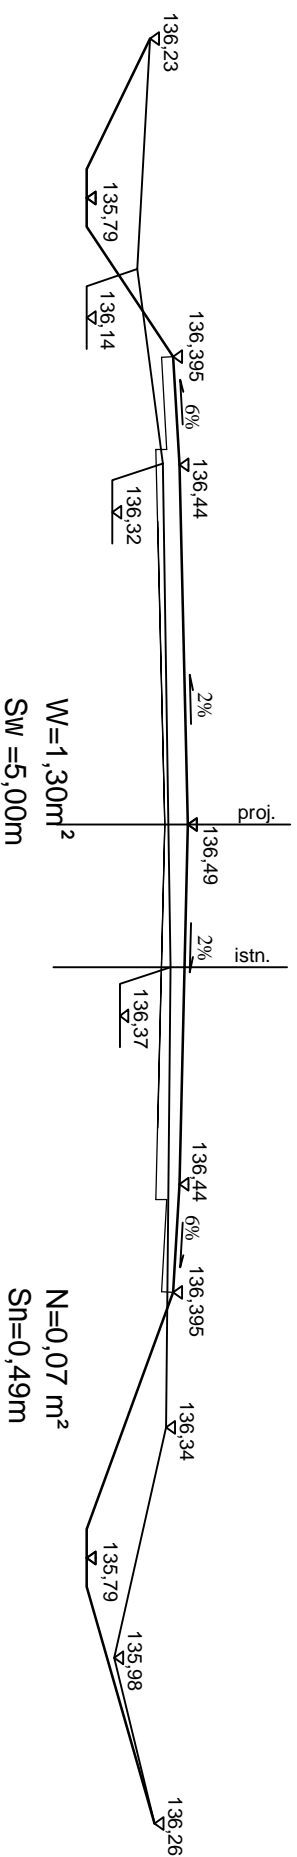

4+100,00

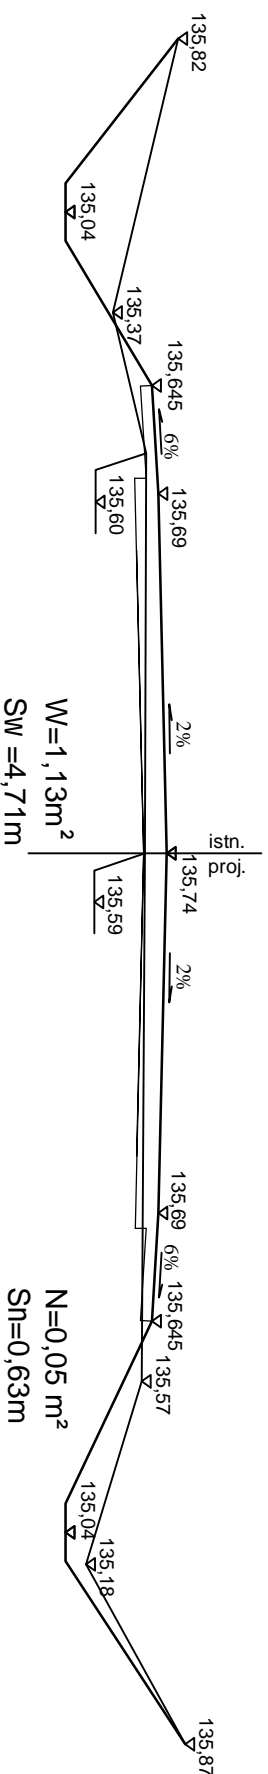

DROG - POL II s.c.
09-100 Płońsk
ul. Podmiejska 7
tel./fax: (0-23) 662-50-74
NIP 567-177-94-44

NAZWA INWESTYCJI: PRZEBUDOWA DRUGI GMINNEJ / POWIATOWEJ

RELACJI MĄGÓRKI DOBRSKIE - MAŁSZEWKO, GM DROBIN

INWESTOR: GMINA DROBIN

BRANŻA: DROGOWA

TYTUŁ KRYTYCZNY: PRZEKROJ CHARAKTERYSTYCZNY

SKALA: 1:50
DATA: 13.12.2007

PROJEKTOWAŁ: Zygmunt Wierzbicki
INŻYNIER WZDP 677/65
OPRACOWAŁ: inż. Paweł Szymalski
INŻYNIER WZDP 7940/Ce-2002
WYSOBIENIA: mgr inż. Krzysztof Bielewicz

RODZIE: 5.18