



PRZEKROJE CHARAKTERYSTYCZNE

skala 1:50


4+144,00

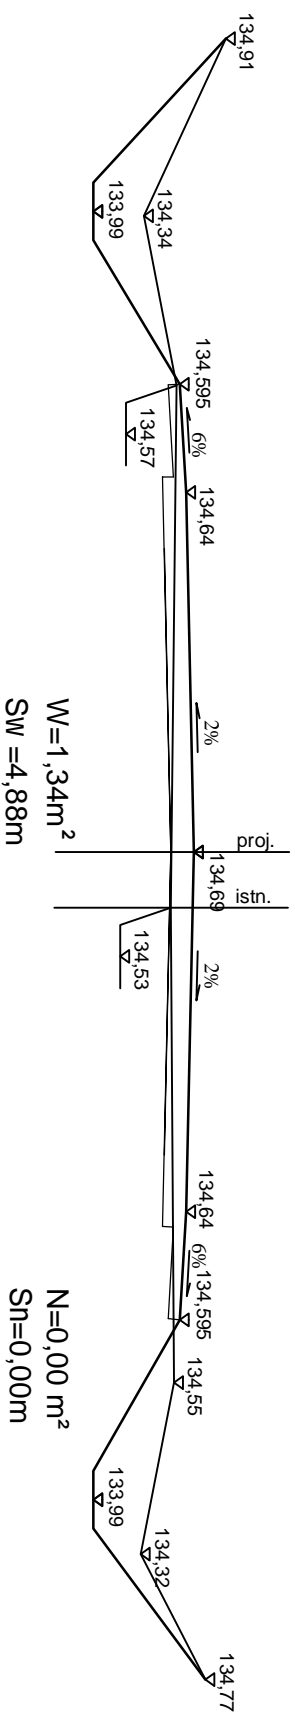


4+187,00

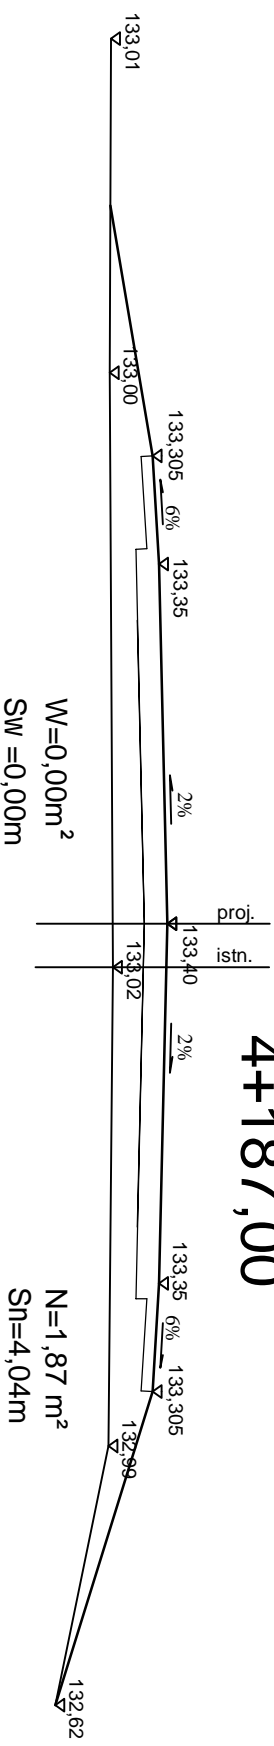

4+289,00

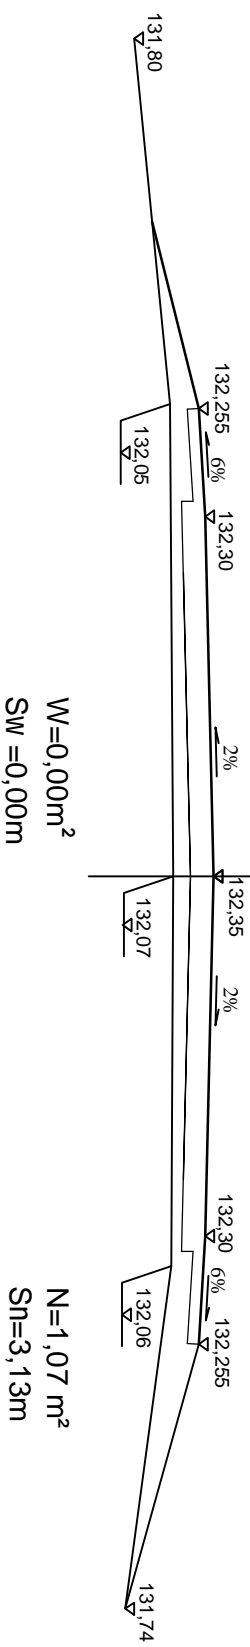

4+320,00

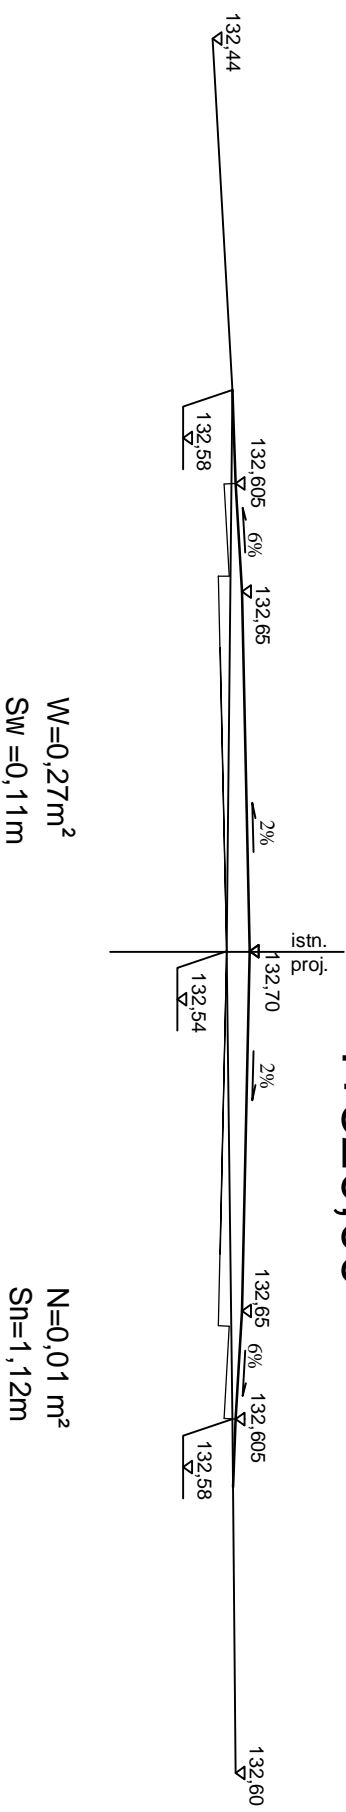

DROG - POL II s.c.
09-100 Płońsk
ul. Podmiejska 7
tel./fax: (0-23) 662-50-74
NIP 567-177-94-44

NAZWA INWESTYCJI: PRZEBUDOWA DRUGI GMINNEJ/POWIATOWEJ

RELACJI MĄGÓRKI DOBRSKIE - MAŁSZEWKO, GM DROBIN

INWESTOR: GMINA DROBIN

BRANŻA: DROGOWA

TYTUŁ KRSIWNICKI: PRZEKROJ CHARAKTERYSTYCZNY

SKALA: 1:50
DATA: 13.12.2007

PROJEKTOWAŁ	INTERWENIENIE	PROJEKT	RYSE
Zygmunt Wierzbicki	WZDP 67/06		
mgr inż. Paweł Szymalski	7940/Ce-2002		
mgr inż. Krzysztof Bielewicz			

5.19