
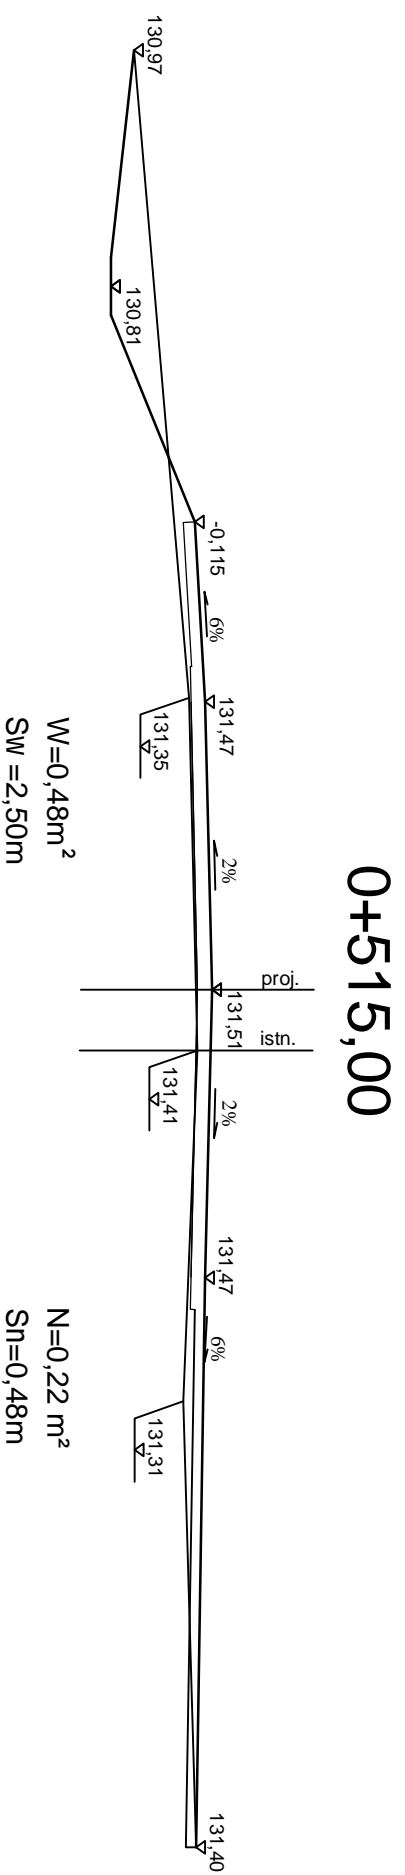
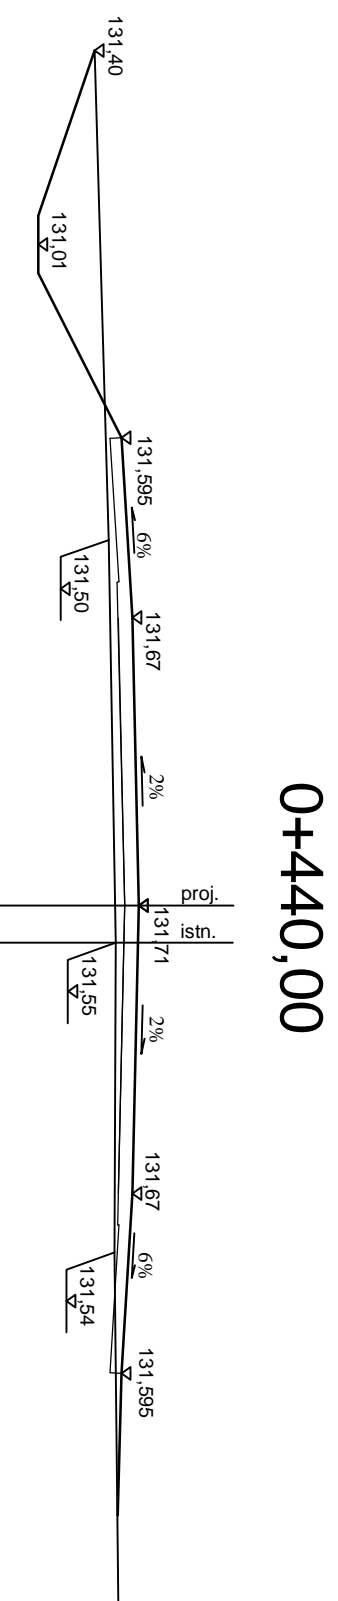
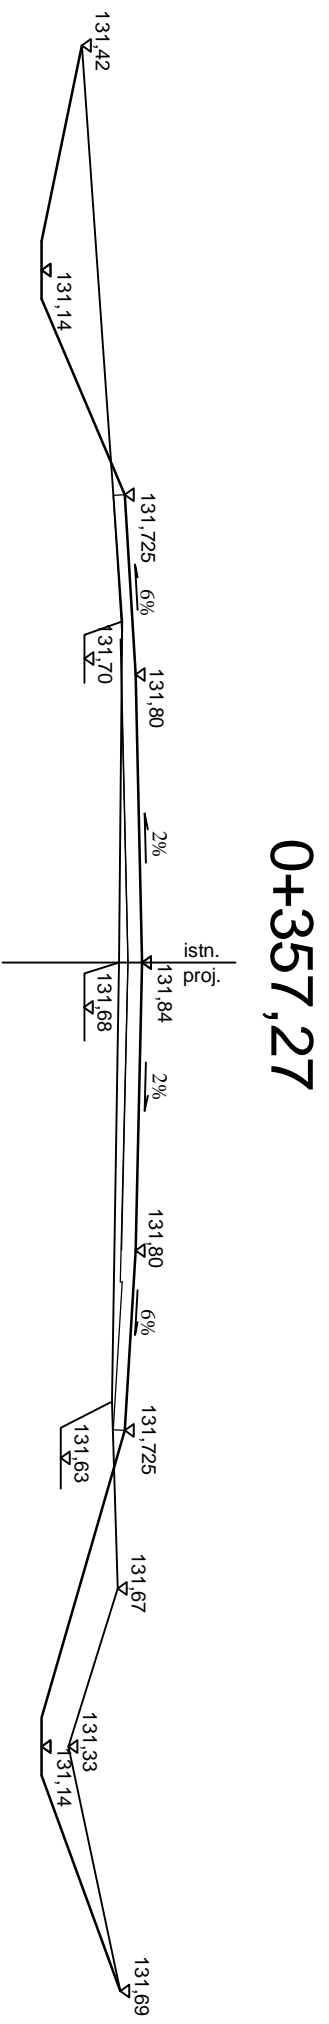


# PRZEKROJE CHARAKTERYSTYCZNE

## skala 1:50

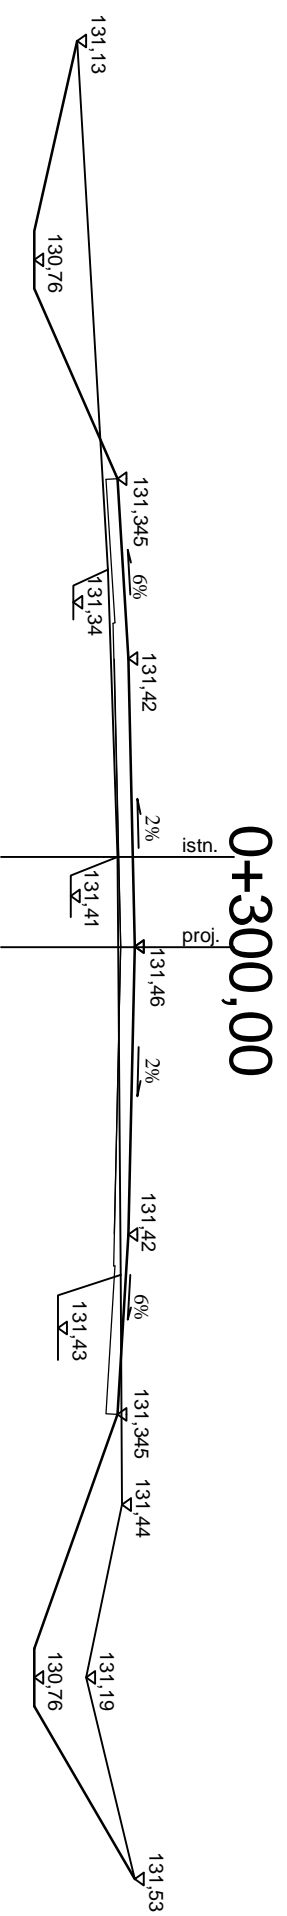

**DROG - POL II s.c.**  
09-100 Płońsk  
ul. Podmiejska 7  
tel./fax: (0-23) 662-50-74  
NIP 567-177-94-44

NAZWA INWESTYCJI: PRZEBUDOWA DRUGI GMINNEJ /POWIATOWEJ

RELACJI MĄGÓRKI DOBRSKIE - MALISZEWKO, GM DROBIN

INWESTOR: GMINA DROBIN

BRANŻA: DROGOWA

TYTUŁ RYSUNKU: PRZEKROJ CHARAKTERYSTYCZNY

SKALA: 1:50  
DATA: 13.12.2007

PROJEKTOWAŁ	INTERWALNIE	PROJEKTOWAŁ
Zygmunt Wierzbicki	WZDP 67/06	PROJEKTOWAŁ
mgr inż. Paweł Szymalski	7940/Ce-2002	PROJEKTOWAŁ
mgr inż. Krzysztof Bielewicz	INTERWALNIE	PROJEKTOWAŁ

5.2