



# PRZEKROJE CHARAKTERYSTYCZNE

## skala 1:50


4+370,00

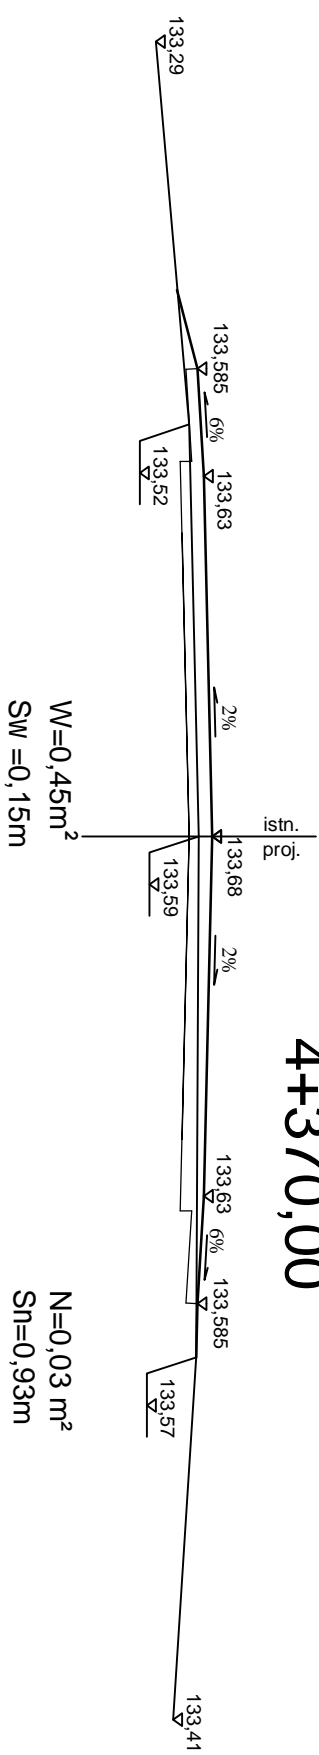


4+420,00

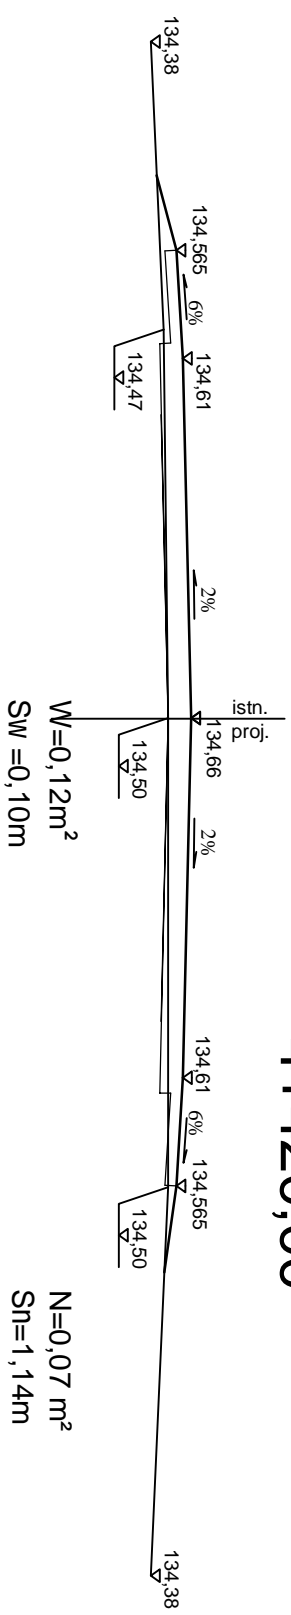

4+487,00

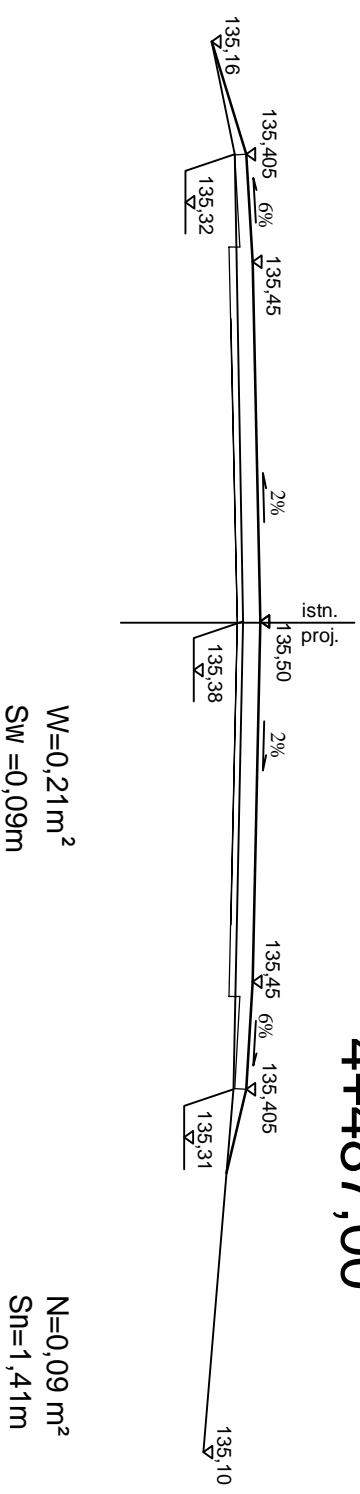

4+535,00

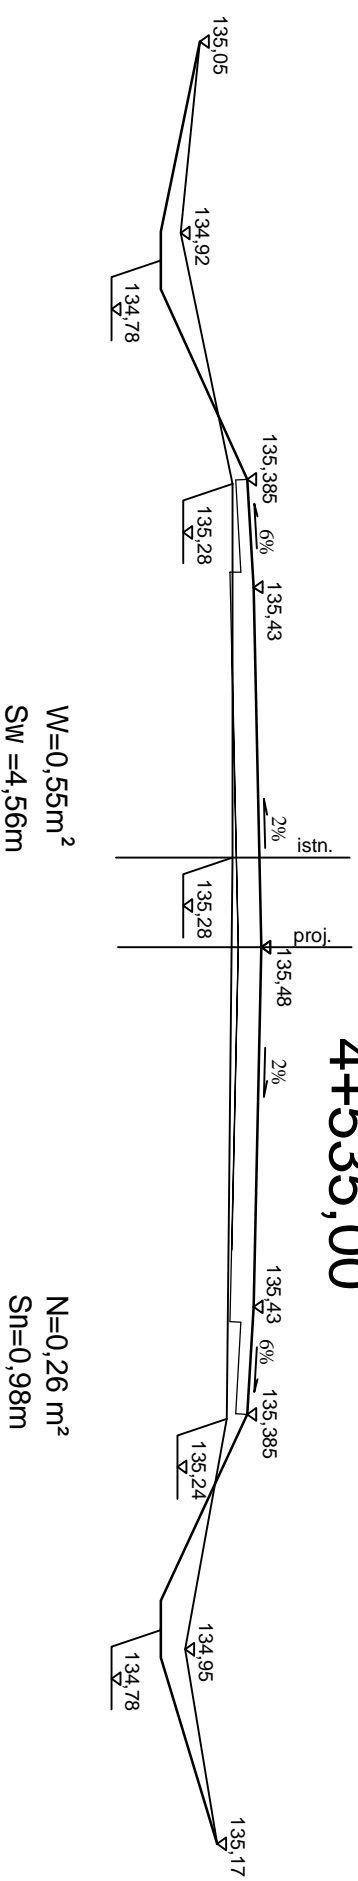

**DROG - POL II s.c.**  
09-100 Płońsk  
ul. Podmiejska 7  
tel./fax: (0-23) 662-50-74  
NIP 567-177-94-44

NAZWA INWESTYCJI: PRZEBUDOWA DRUGI GMINNEJ / POWIATOWEJ

RELACJI MAGÓRKI DOBRSKIE - MALISZEWKO, GM DROBIN

INWESTOR: GMINA DROBIN

BRANŻA: DROGOWA

TYTUŁ KRYTYCZNY: PRZEKROJ CHARAKTERYSTYCZNY

SKALA: 1:50

DATA: 13.12.2007

PROJEKTOWAŁ	INTERWENIENIE	PROJEKT	RYC.
Zygmunt Wierzbicki	WZDP 677/65		
OPRACOWAŁ	INTERWENIENIE	PROJEKT	
mgr inż. Paweł Szymalski	7340/Cb-2002		
WYSOBIENIA	INTERWENIENIE	PROJEKT	
mgr inż. Krzysztof Białowski			

5.20