
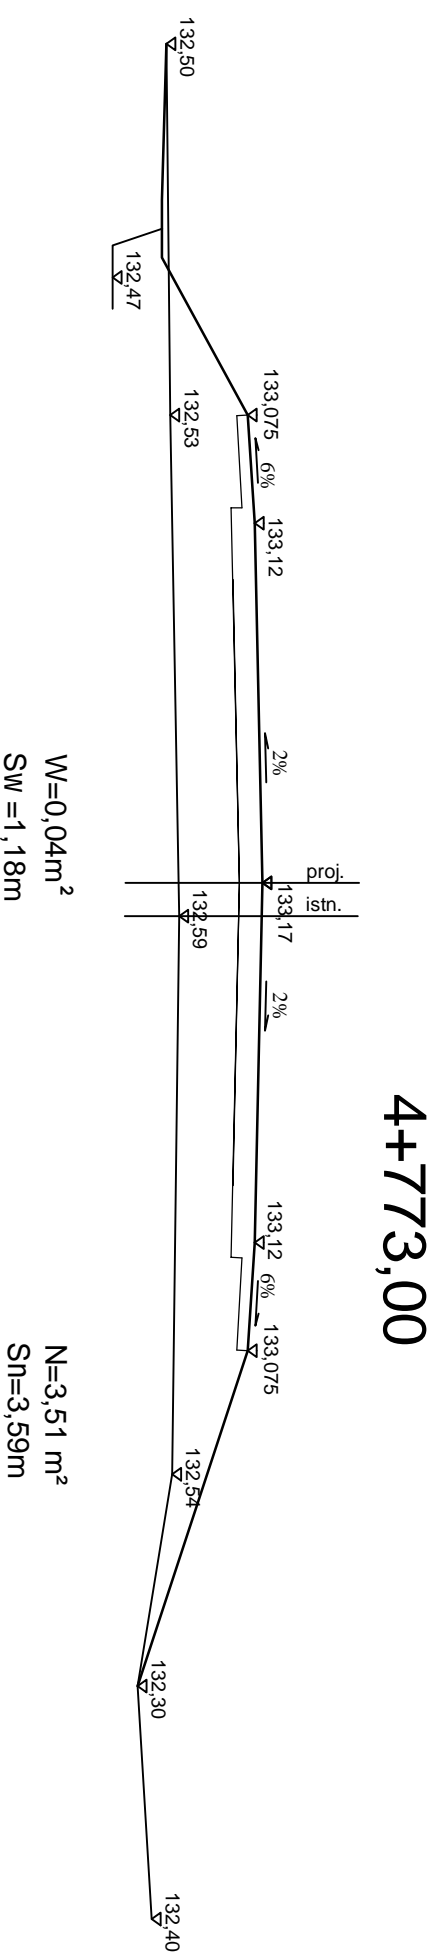
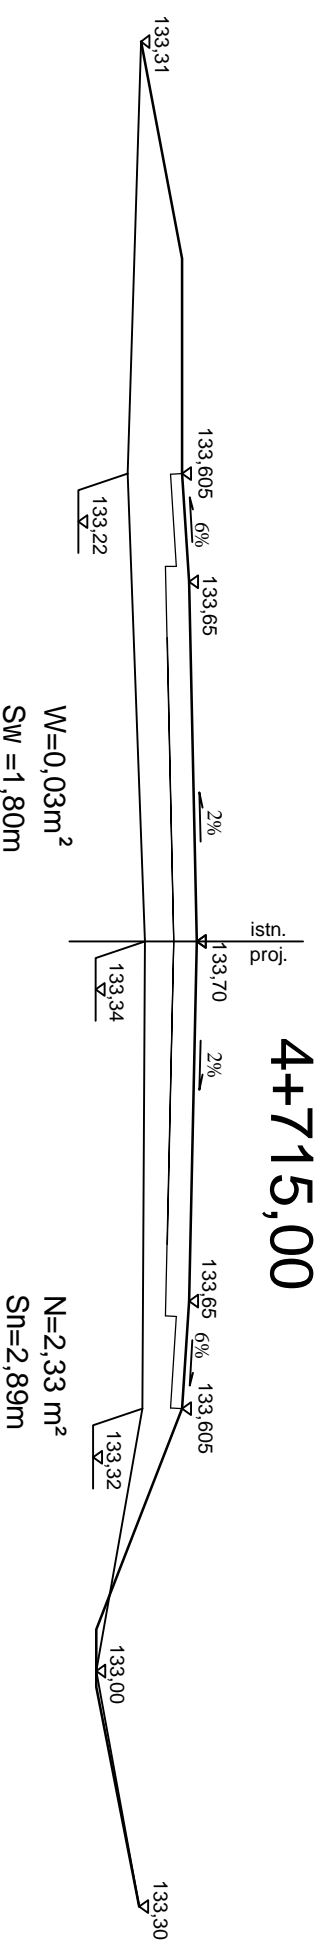
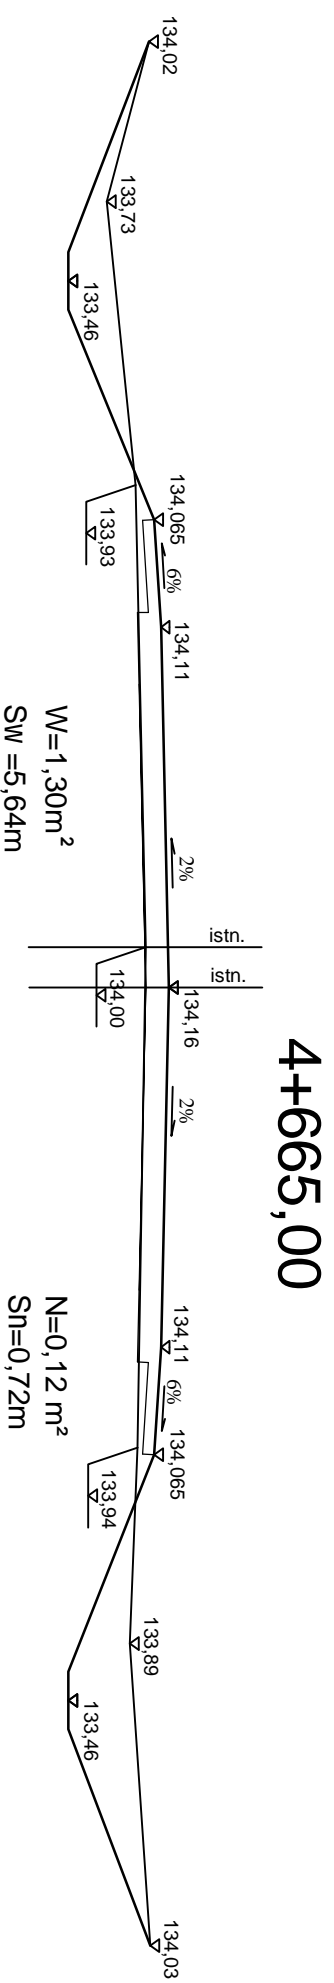


# PRZEKROJE CHARAKTERYSTYCZNE

## skala 1:50

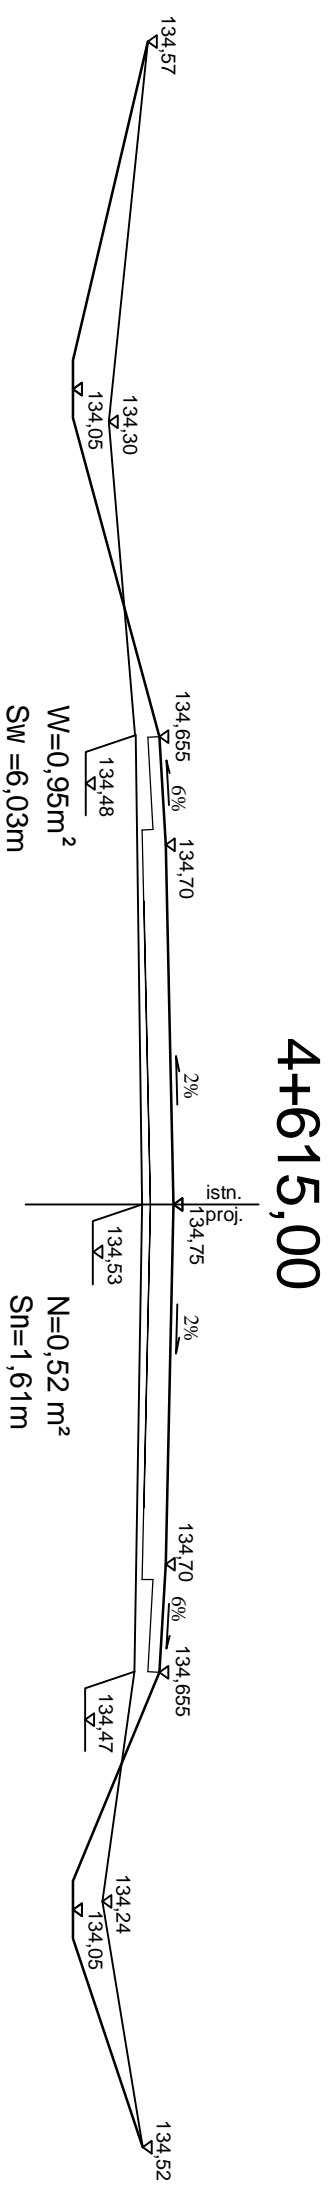

**DROG - POL II s.c.**  
 09-100 Płońsk  
 ul. Podmiejska 7  
 tel./fax: (0-23) 662-50-74  
 NIP 567-177-94-44

NAZWA INWESTYCJI: PRZEBUDOWA DRUGI GMINNEJ / POWIATOWEJ  
 RELACJI NA GÓRKI DOBRSKIE - MALISZEWKO, GM. DROBIN

INWESTOR: GMINA DROBIN

BRANŻA: DROGOWA

TYTUŁ KRSIWNICKI: PRZEKROJ CHARAKTERYSTYCZNY

SKALA: 1:50

DATA: 13.12.2007

PROJEKTOWAŁ: <b>Zygmunt Wierzbicki</b>	INTERWENIENIE: <b>WZDP 677/6</b>	PROJEKT:	RYSUJĄCY:
OPRACOWAŁ: <b>mgr inż. Paweł Szymalski</b>	INTERWENIENIE: <b>7940/Ce-2002</b>	PROJEKT:	RYSUJĄCY:
WYSOKI KRYWA: <b>mgr inż. Krzysztof Białowski</b>	INTERWENIENIE:	PROJEKT:	RYSUJĄCY:
			<b>5.21</b>