



# PRZEKROJE CHARAKTERYSTYCZNE

## skala 1:50


**4+825,00**

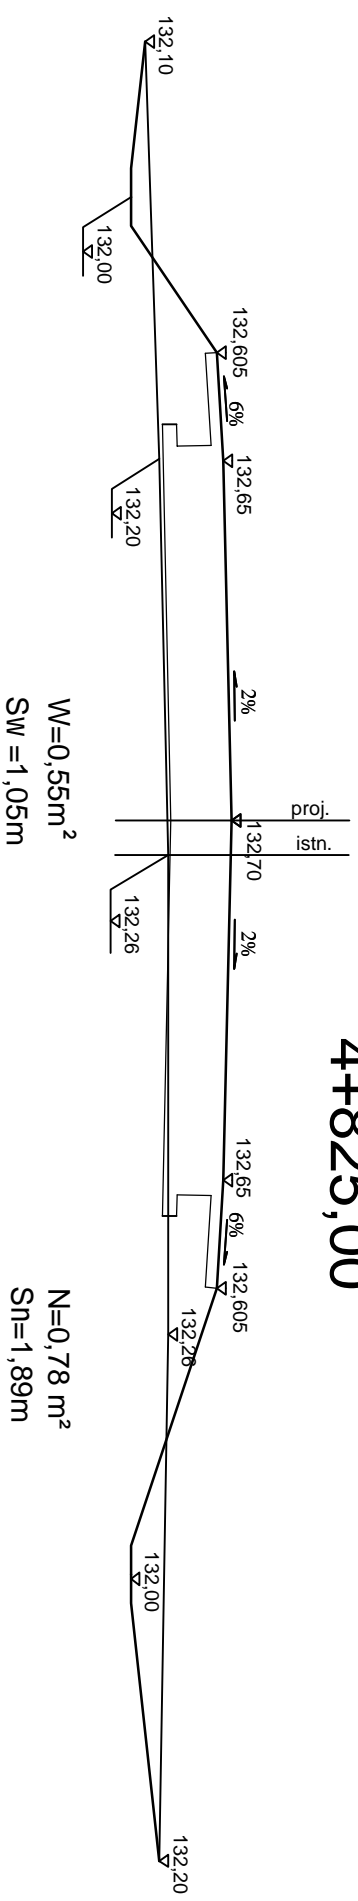


**4+881,00**

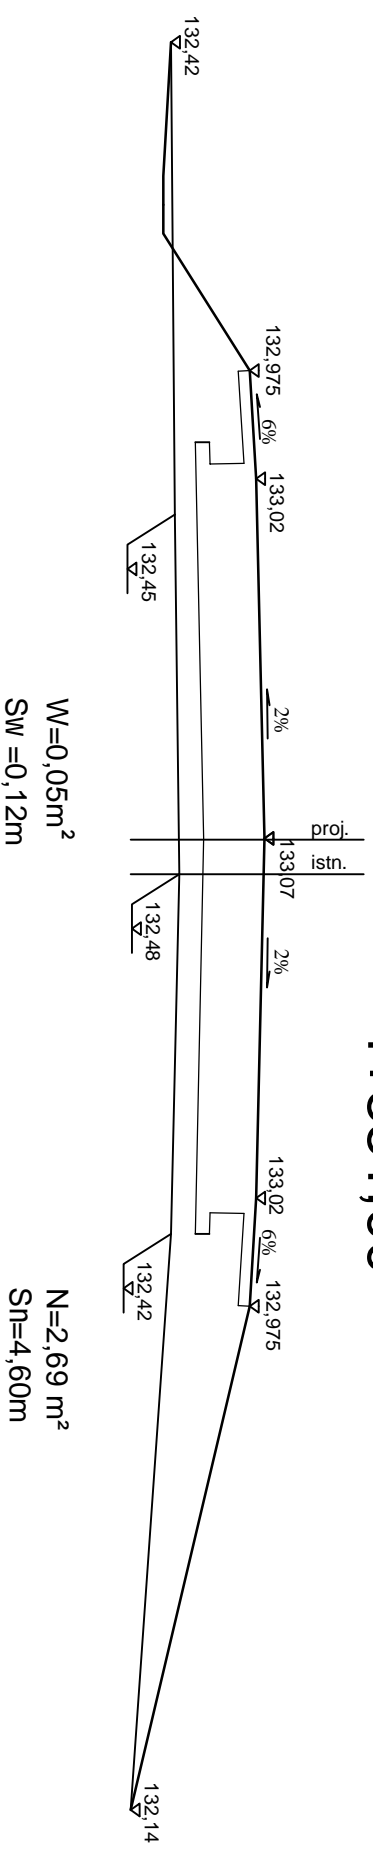

**4+943,00**

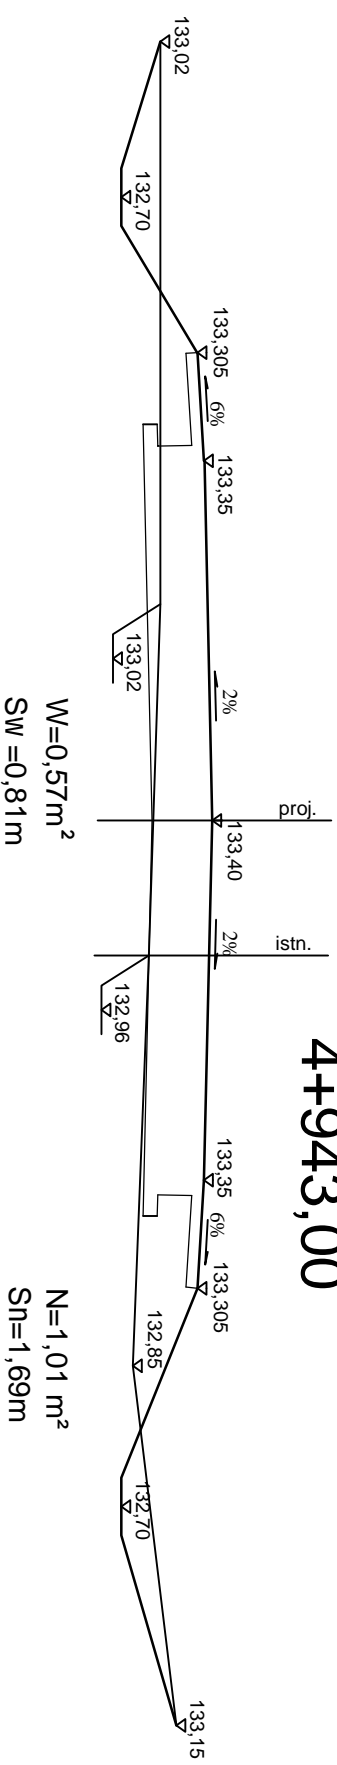

**5+069,67**

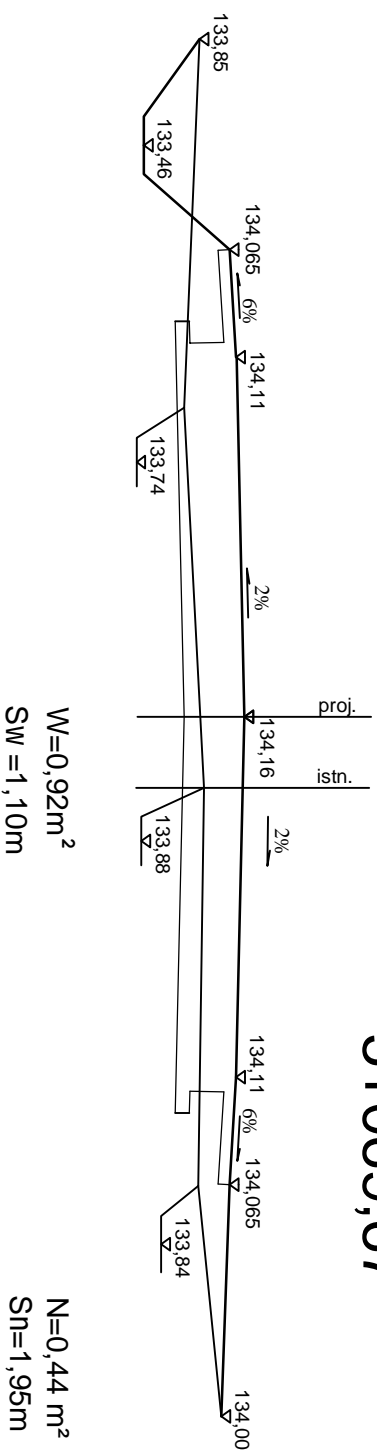

**DROG - POL II s.c.**  
 09-100 Płońsk  
 ul. Podmiejska 7  
 tel./fax: (0-23) 662-50-74  
 NIP 567-177-94-44

NAZWA INWESTYCJI: PRZEBUDOWA DRUGI GMINNEJ / POWIATOWEJ  
 RELACJI NA GÓRKI DOBRSKIE - MALISZEWKO, GM DROBIN

INWESTOR: GMINA DROBIN  
 BRANŻA: DROGOWA

TYTUŁ RYSUNKU: PRZEKROJ CHARAKTERYSTYCZNY  
 SKALA: 1:50  
 DATA: 13.12.2007

PROJEKTOWAŁ	INSTRUKCYJNIE	PROJEKT	RYC.
Zygmunt Wierzbicki	WZDP 67/05		
OPRACOWAŁ	WERYFIKOWAŁ	PROJEKT	
mgr inż. Paweł Szymalski	7940/Ce-2002		
WYSOBIENIA	INSTRUKCYJNIE	PROJEKT	
mgr inż. Krzysztof Bielewicz			

**5.22**