



PRZEKROJE CHARAKTERYSTYCZNE

skala 1:50


5+352,00

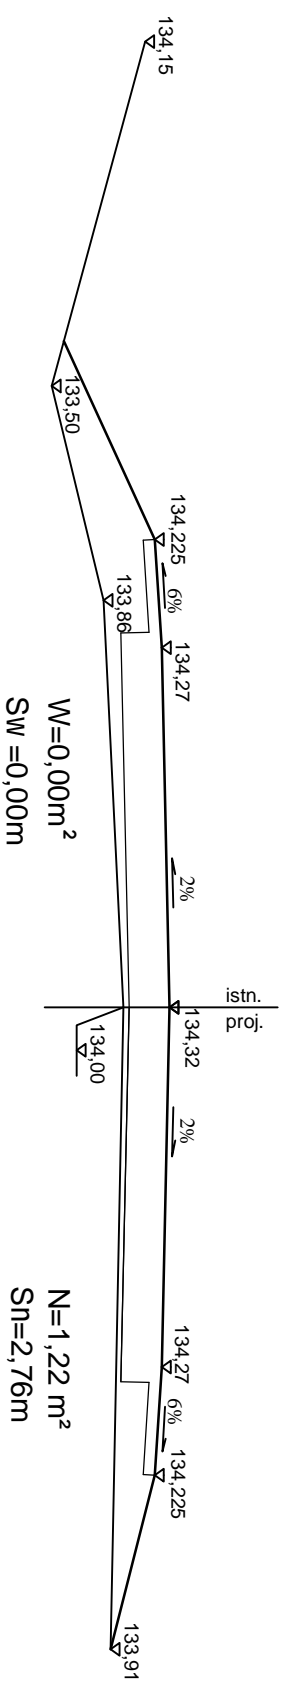

5+395,14

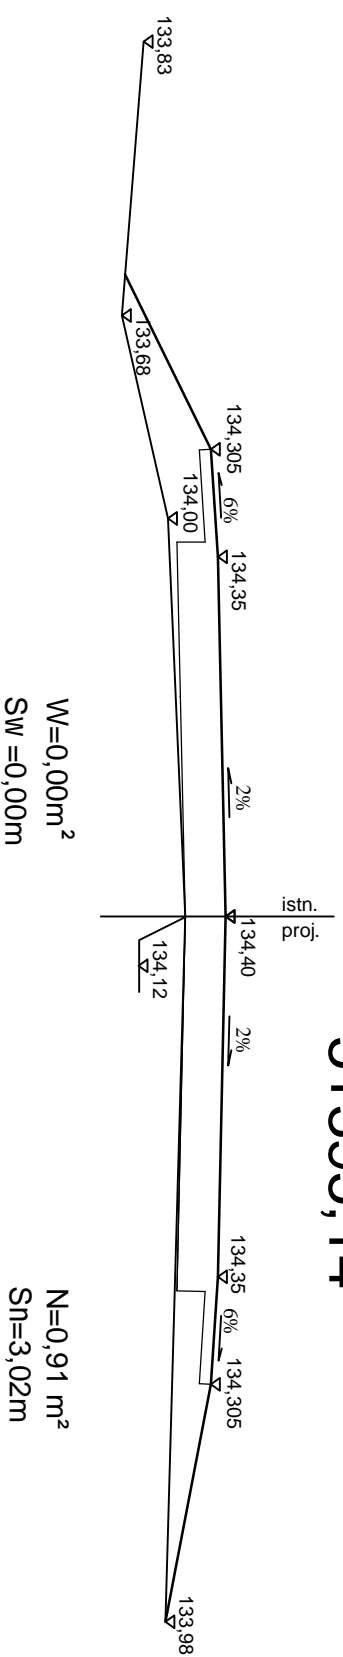

5+443,00

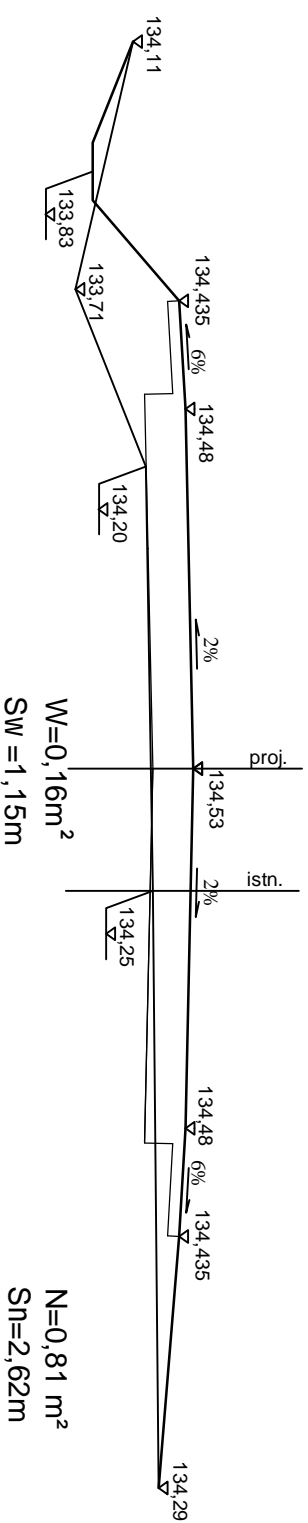

DROG - POL II s.c.
 09-100 Płońsk
 ul. Podmiejska 7
 tel./fax: (0-23) 662-50-74
 NIP 567-177-94-44

NAZWA INWESTYCJI: PRZEBUDOWA DRUGI GMINNEJ / POWIATOWEJ
 RELACJI MAGÓRKI DOBRSKIE - MALISZEWKO, GM DROBIN

INWESTOR: GMINA DROBIN

BRANŻA: DROGOWA

TYTUŁ KRSIWNICKI: PRZEKROJ CHARAKTERYSTYCZNY

SKALA: 1:50

DATA: 13.12.2007

PROJEKTOWAŁ	INTERWENIENIE	PROJEKT	RYSE
Zygmunt Wierzbicki	WZDP 677/65		
INŻYNIER WYKONAWCZY	INŻYNIER WYKONAWCZY	PROJEKT	PROJEKT
mgr inż. Paweł Szymalski	7940/Ce-2002		
WZROST KRYZA	INŻYNIER WYKONAWCZY	PROJEKT	PROJEKT
mgr inż. Krzysztof Bolewacki			

5.24