



PRZEKROJE CHARAKTERYSTYCZNE

skala 1:50


5+500,00

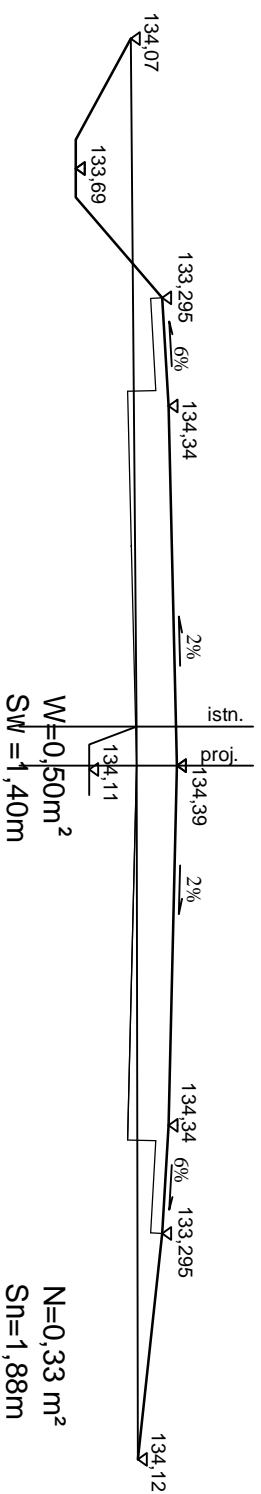

5+553,87

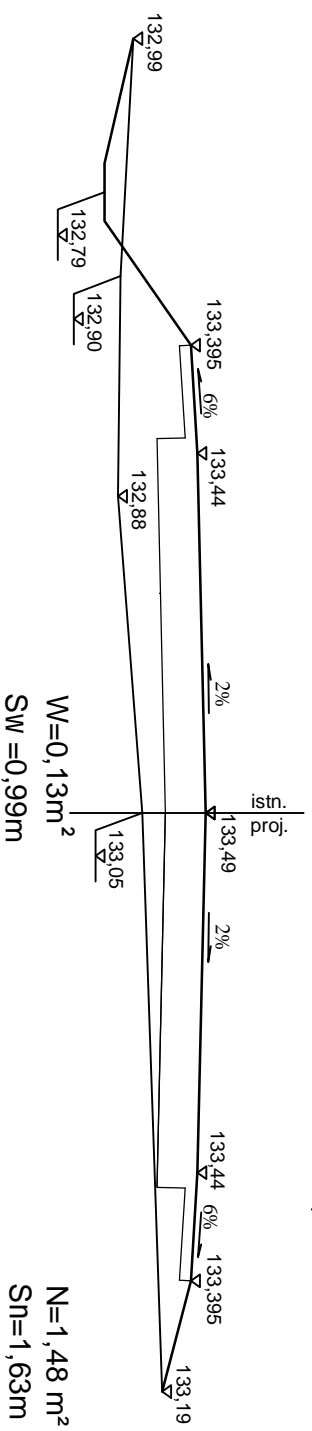

5+583,00

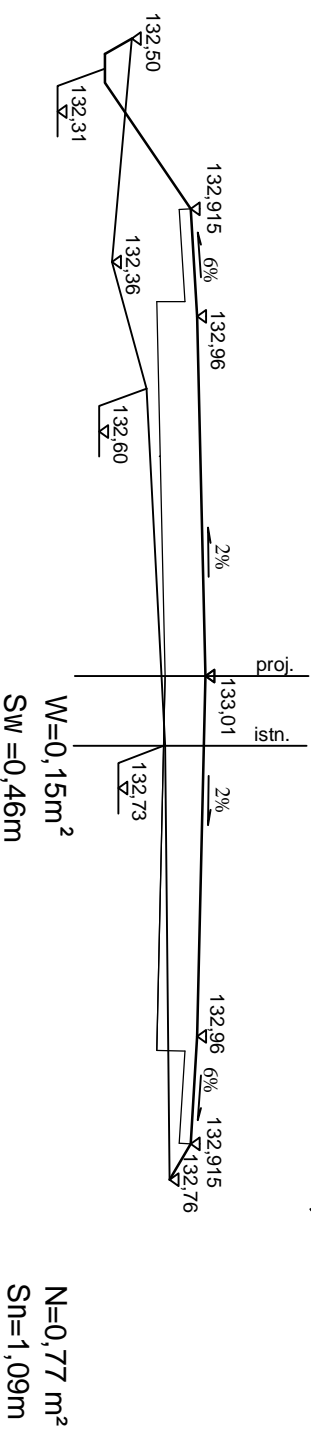

DROG - POL II s.c.
 09-100 Płońsk
 ul. Podmiejska 7
 tel./fax: (0-23) 662-50-74
 NIP 567-177-94-44

NAZWA INWESTYCJI: PRZEBUDOWA DRUGI GMINNEJ / POWIATOWEJ
 RELACJI NA GÓRKI DOBRSKIE - MALISZEWKO, GM DROBIN

INWESTOR: GMINA DROBIN

BRANŻA: DROGOWA

TYTUŁ KRSIWNICZY: PRZEKROJ CHARAKTERYSTYCZNY

SKALA: 1:50

DATA: 13.12.2007

PROJEKTOWAŁ: Zygmunt Wierzbicki	INTERWENIENSI: WZDP 677/65	PROJEKT:	RYSUJĄCY:
OPRACOWAŁ: mgr inż. Paweł Szymański	INTERWENIENSI: 7940/Ce-2002	PROJEKT:	RYSUJĄCY:
WYSOBIŁA: mgr inż. Krzysztof Bolewacki	INTERWENIENSI:	PROJEKT:	RYSUJĄCY:

5.25