



# PRZEKROJE CHARAKTERYSTYCZNE

## skala 1:50


**5+626,00**

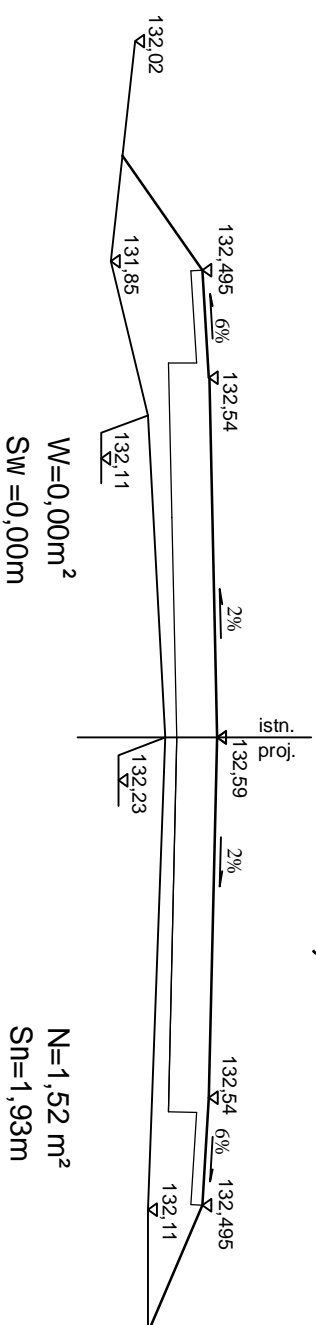


**5+698,00**

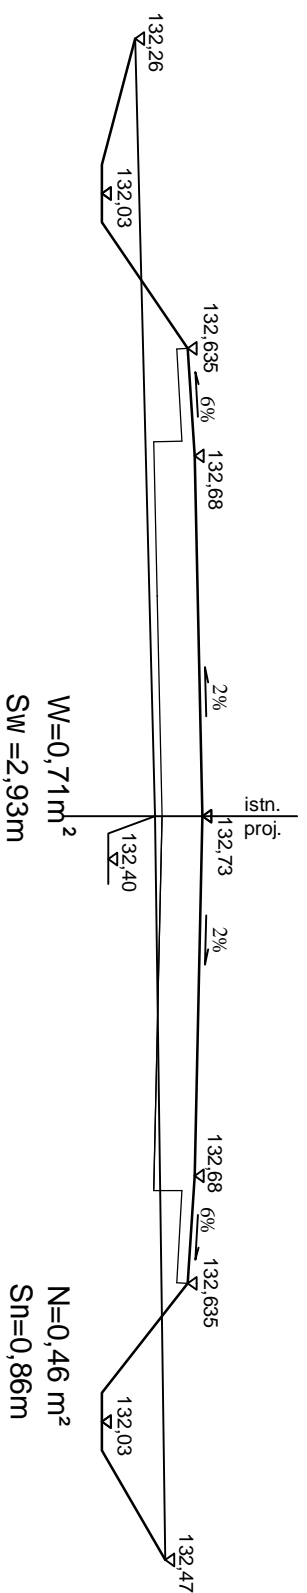

**5+783,00**

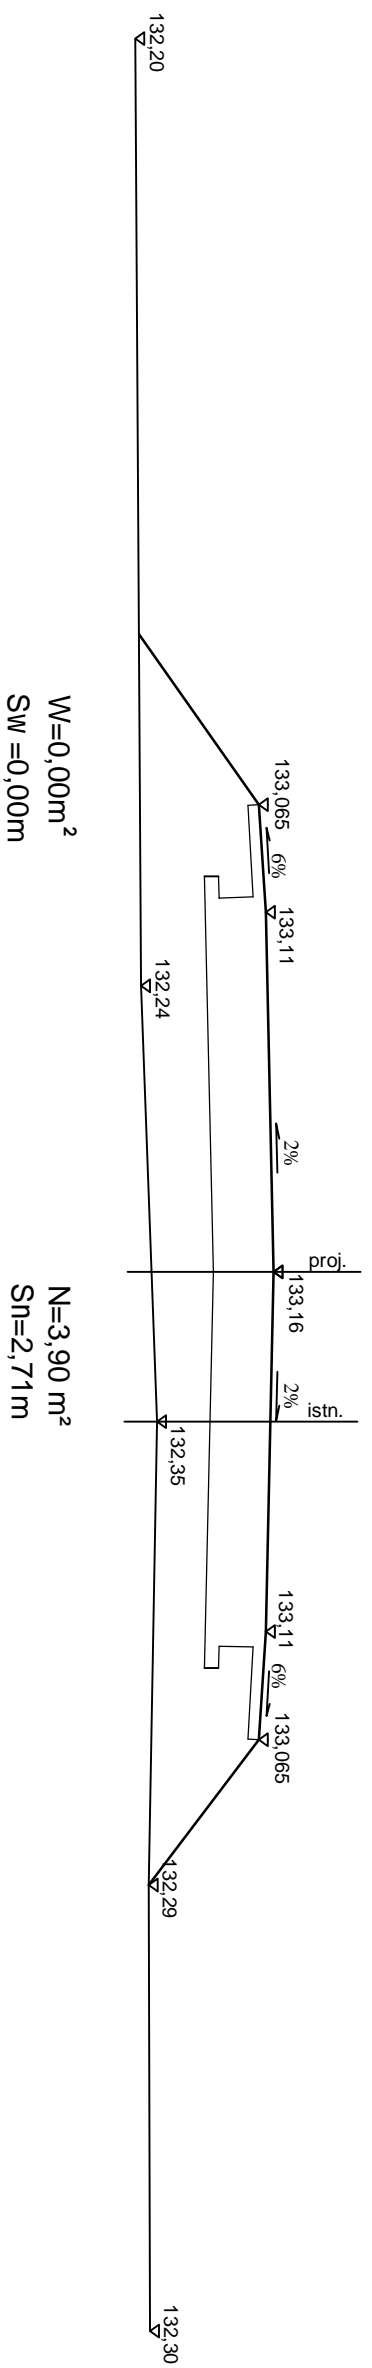

**5+845,00**

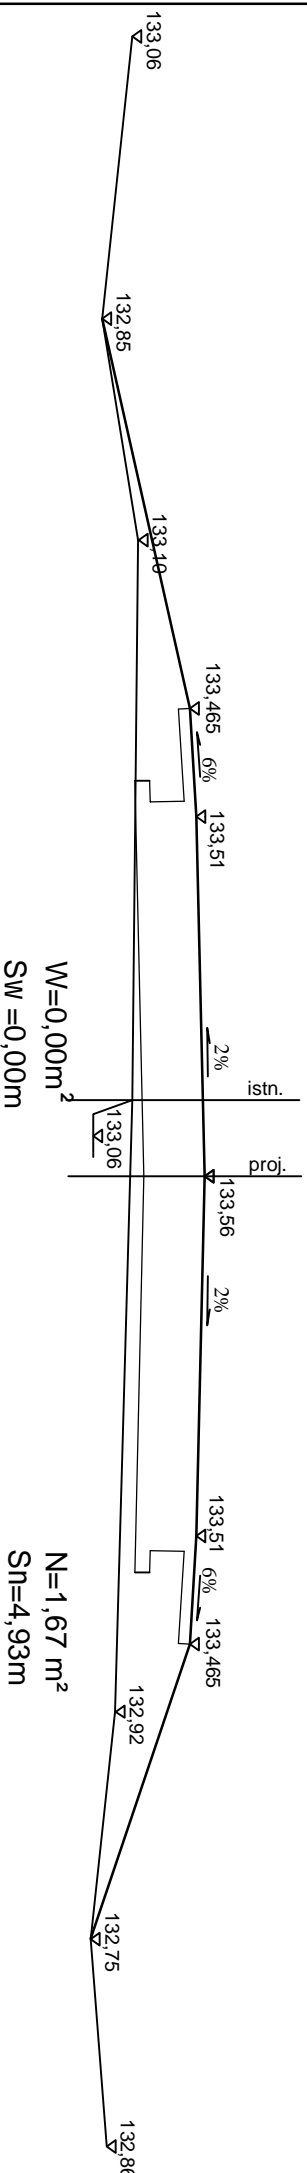

**DROG - POL II s.c.**  
09-100 Płońsk  
ul. Podmiejska 7  
tel./fax: (0-23) 662-50-74  
NIP 567-177-94-44

NAZWA INWESTYCJI  
**PRZEBUDOWA DRUGI GMINNEJ / POWIATOWEJ  
RELACJI MĄGÓRKI DOBRSKIE - MALISZEWKO, GM DROBIN**

INWESTOR  
**GMINA DROBIN**

TYTUŁ KRSYŃNIKI  
**PRZEKROJ CHARAKTERYSTYCZNY**

PROJEKTOWAŁ	INSTRUMENTALNY	PROJEKT	RYSEK
<b>Zygmunt Wierzbicki</b>	<b>WZDP 677/65</b>		
OPRACOWAŁ	INSTRUMENTALNY	PROJEKT	
<b>mgr inż. Paweł Szymalski</b>	<b>7940/Ce-2002</b>		
WYKONAŁ	INSTRUMENTALNY	PROJEKT	
<b>mgr inż. Krzysztof Bielewicz</b>			
SKALA			1:50
DATA			13.12.2007
Lp			<b>5.26</b>