# PRZEKROJE CHARAKTERYSTYCZNE
## skala 1:50

### 6+383,00

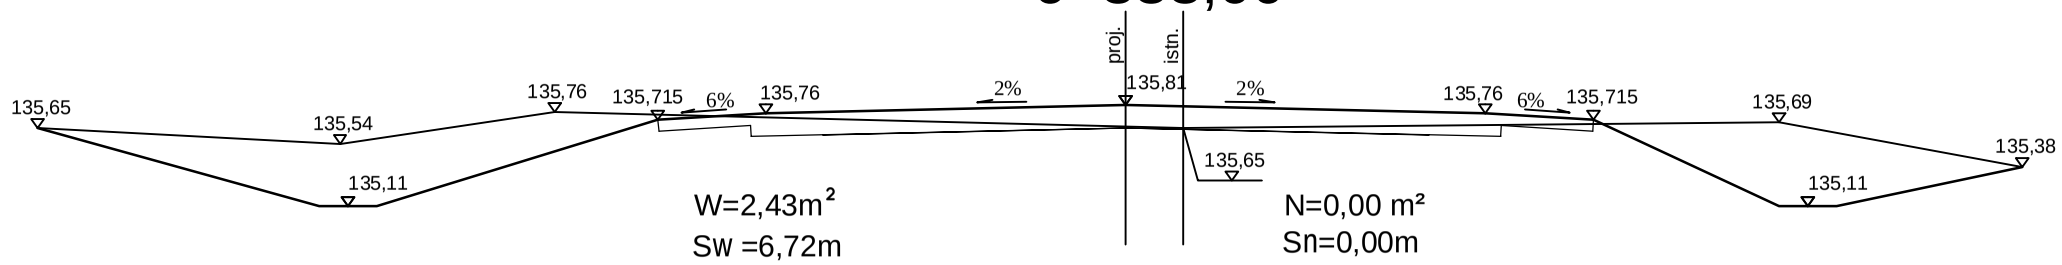


### 6+441,00

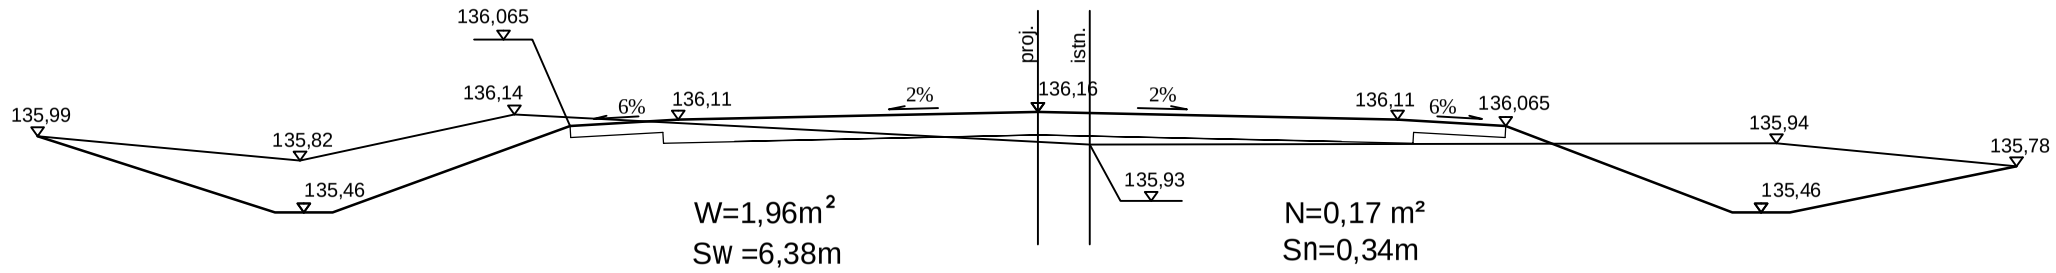


### 6+489,00

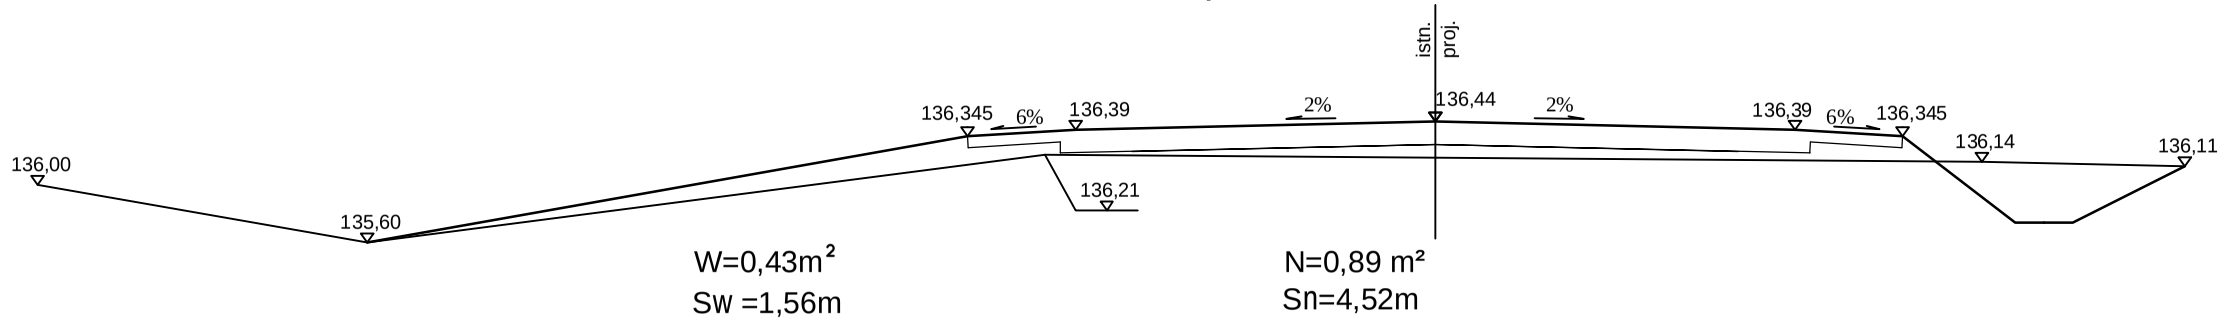


### 6+560,00

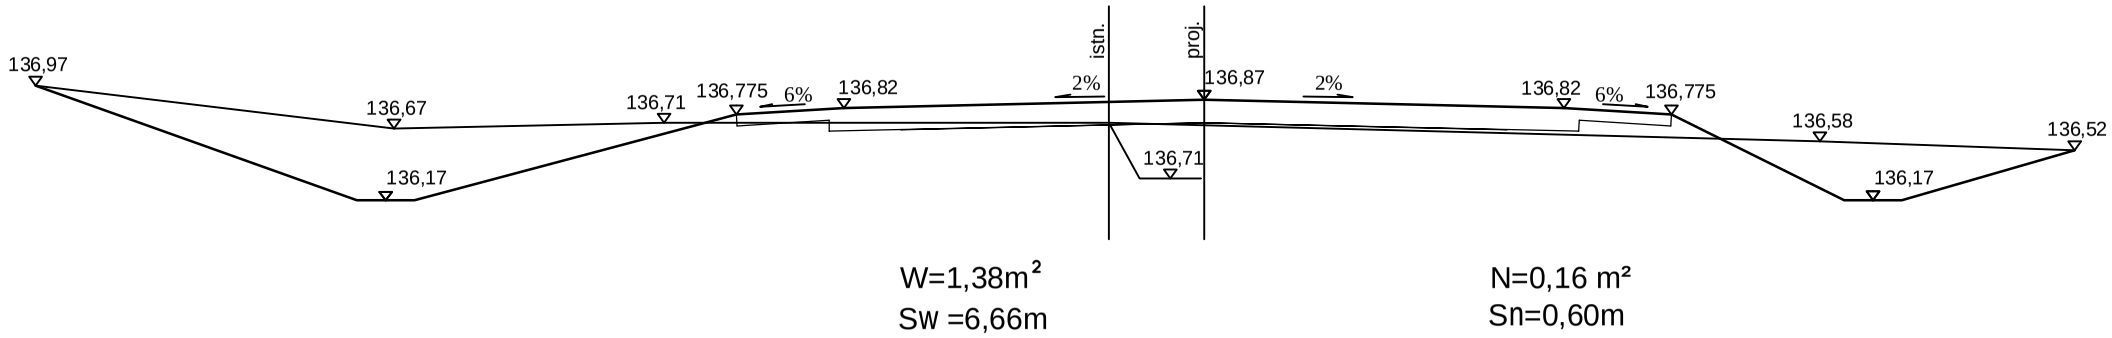



**DROG - POL II s.c.**
09-100 Płońsk
ul. Podmiejska 7
tel./fax: (0-23) 662-50-74
NIP 567-177-94-44


| | |
|---|---|
| NAZWA INWESTYCJI: *PRZEBUDOWA DROGI GMINNEJ I POWIATOWEJ RELACJI NAGÓRKI DOBRSKIE - MALISZEWKO, GM DROBIN* | |
| INWESTOR: *GMINA DROBIN* | BRANŻA: *DROGOWA* |
| TYTUŁ RYSUNKU: *PRZEKRÓJ CHARAKTERYSTYCZNY* | SKALA: *1:50* / DATA: *13.12.2007* |
| PROJEKTOWAŁ: *Zygmunt Wierzbicki* / NR UPRAWNIEŃ: *WZDP 677/66* / PODPIS: | Rys. *5.29* |
| OPRACOWAŁ: *inż. Paweł Szymański* / NR UPRAWNIEŃ: *7342/Cle-20/92* / PODPIS: | |
| WSPÓŁPRACA: *mgr inż. Krzysztof Bielawski* / NR UPRAWNIEŃ: / PODPIS: | |


PDF created with pdfFactory trial version www.pdffactory.com