


PRZEKROJE CHARAKTERYSTYCZNE


skala 1:50

0+555,00

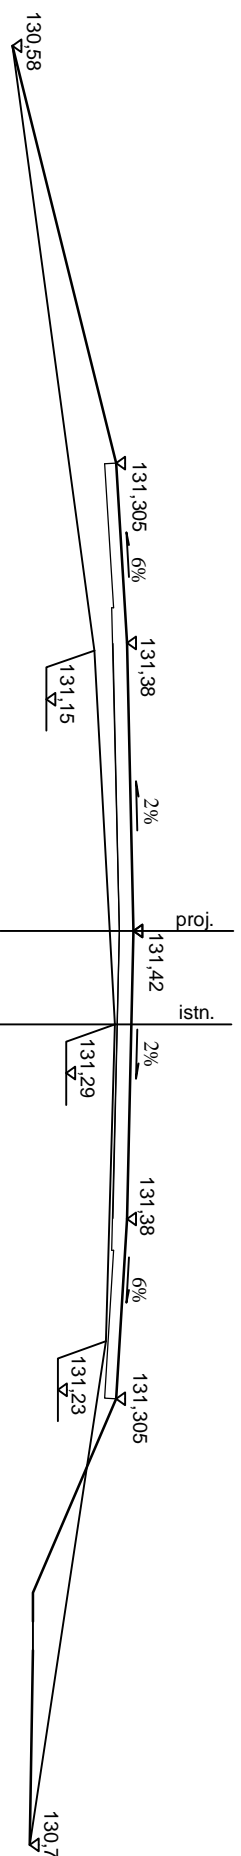


$W=0,32\text{m}^2$
 $SW=0,95\text{m}$

0+600,00

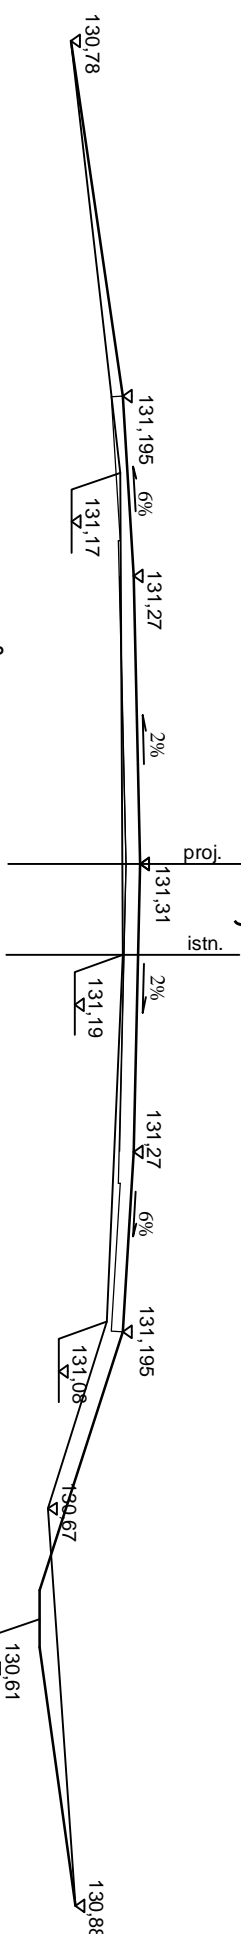

$W=0,19\text{m}^2$
 $SW=2,06\text{m}$


0+650,00

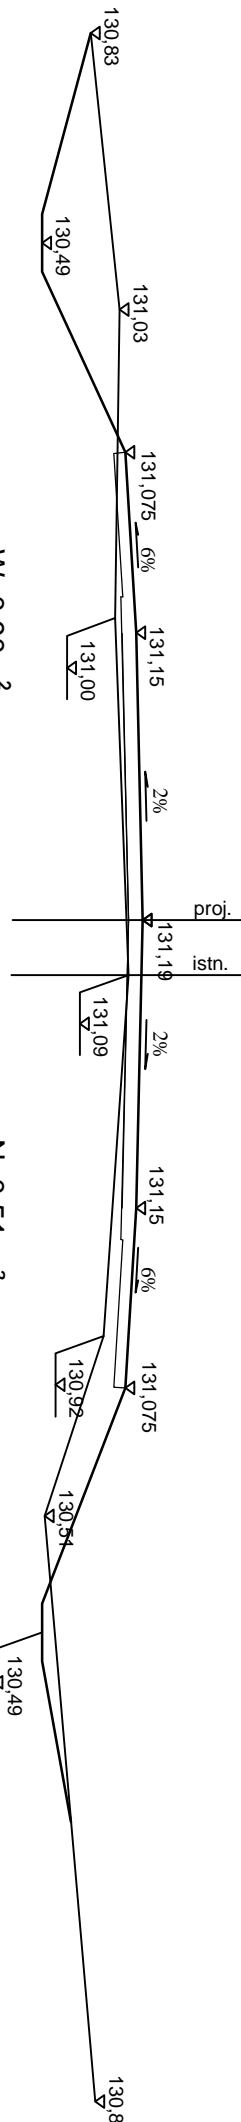

$W=0,90\text{m}^2$
 $SW=4,04\text{m}$

$N=0,51\text{m}^2$
 $Sn=1,44\text{m}$

0+700,00

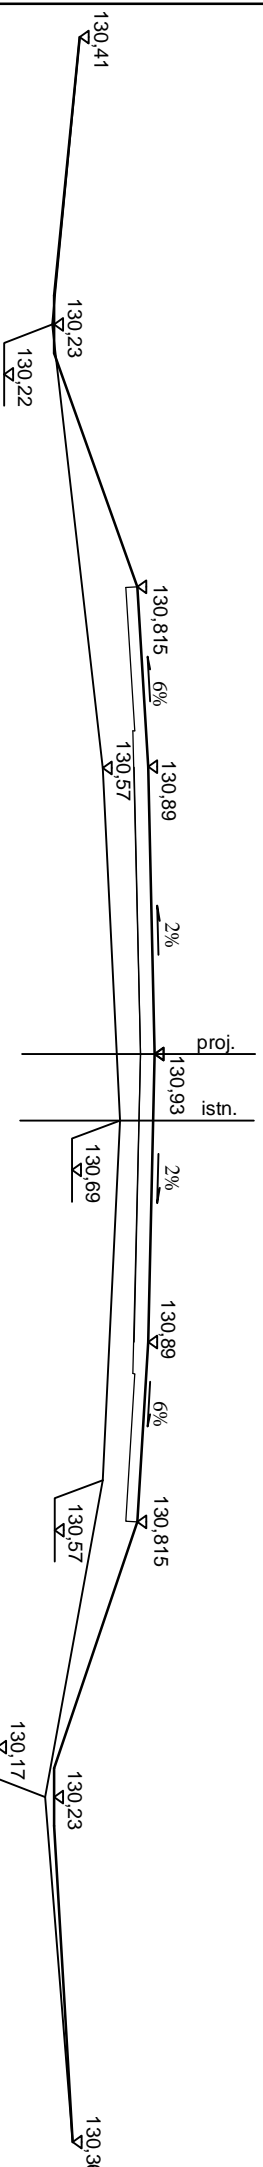

$W=0,00\text{m}^2$
 $SW=0,00\text{m}$

$N=1,88\text{m}^2$
 $Sn=3,52\text{m}$



DROG - POL II S.C.
09-100 Płońsk
ul. Podmiejska 7
tel./fax: (0-23) 662-50-74
NIP 567-177-94-44

NAZWA INWESTYCJI: PRZEBUDOWA DRUGI GMINNEJ / POWIATOWEJ

RELACJI MAGÓRKI DOBRSKIE - MALISZEWKO, GM DROBIN

INWESTOR: GMINA DROBIN

BRANŻA: DROGOWA

TYTUŁ KRSIWNICKI: PRZEKROJ CHARAKTERYSTYCZNY

SKALA: 1:50

DATA: 13.12.2007

PROJEKTOWAŁ	INSTRUMENTACJA	PROBIE	PROBIE
Zygmunt Wierzbicki	WZDP 677/65		
OPRACOWAŁ	WERYFIKOWAŁ	PROBIE	PROBIE
mgr inż. Paweł Szymański	7940/Ce-2002		
WYSOBI KRYWA	INSTRUMENTACJA	PROBIE	PROBIE
mgr inż. Krzysztof Bielewicz			

5.3