
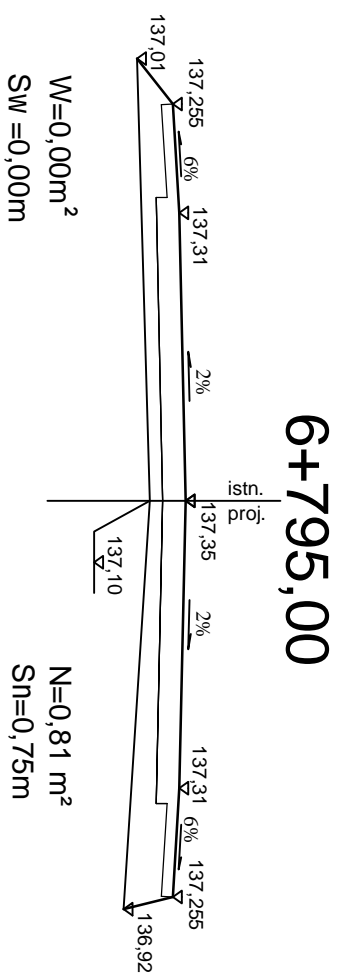
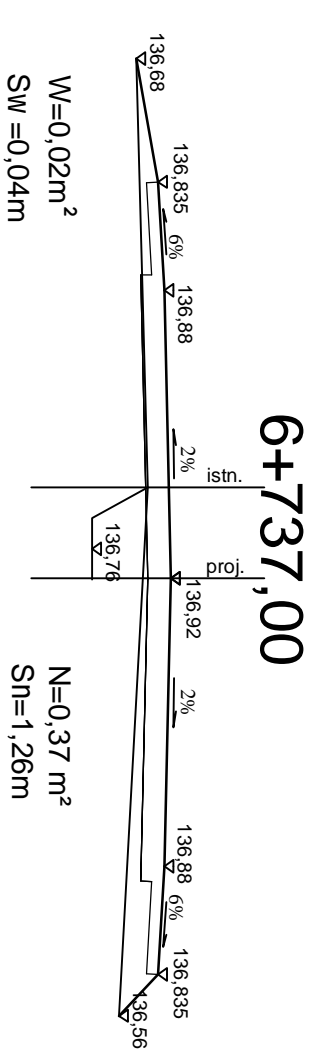
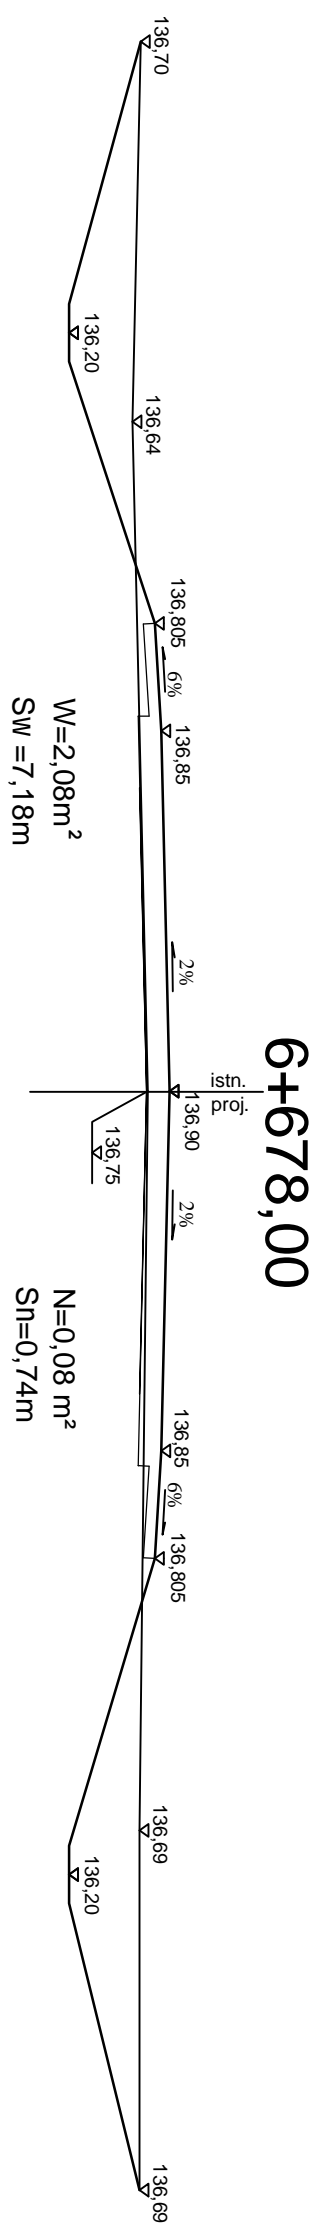


# PRZEKROJE CHARAKTERYSTYCZNE

## skala 1:50

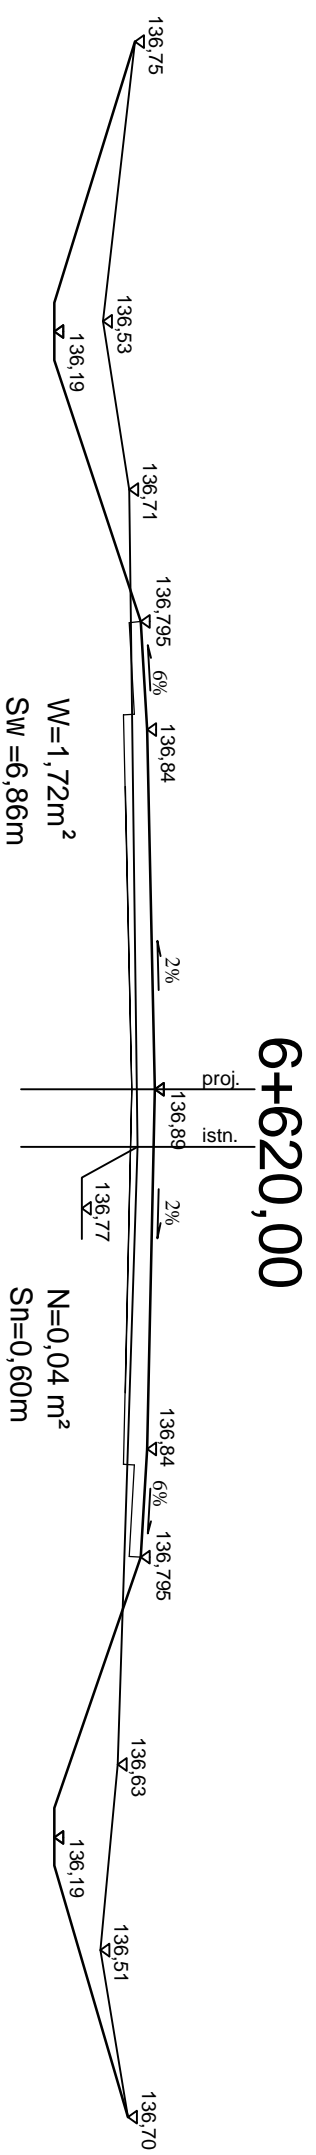

**DROG - POL II S.C.**  
09-100 Płońsk  
ul. Podmiejska 7  
tel./fax: (0-23) 662-50-74  
NIP 567-177-94-44

NAZWA INWESTYCJI: PRZEBUDOWA DRUGI GMINNEJ I POWIATOWEJ

RELACJI NA GÓRKI DOBRSKIE - MALISZEWKO, G/M DROBIN

INWESTOR: GMINA DROBIN

BRANŻA: DROGOWA

TYTUŁ RYSUNKU: PRZEKROJ CHARAKTERYSTYCZNY

SKALA: 1:50

DATA: 13.12.2007

PROJEKTOWAŁ	INSTRUKCJONISTA	PROJEKTOWAŁ	PROJEKTOWAŁ
Zygmunt Wierzbicki	WZDP 677/6	mgr inż. Paweł Szymalski	mgr inż. Krzysztof Bielewicz
OPRACOWAŁ	WYKONAŁ	WYKONAŁ	WYKONAŁ
mgr inż. Paweł Szymalski	7940/Ce-2002		
WYKONAŁ	WYKONAŁ		
mgr inż. Krzysztof Bielewicz			
RYS			5.30