



PRZEKROJE CHARAKTERYSTYCZNE

skala 1:50

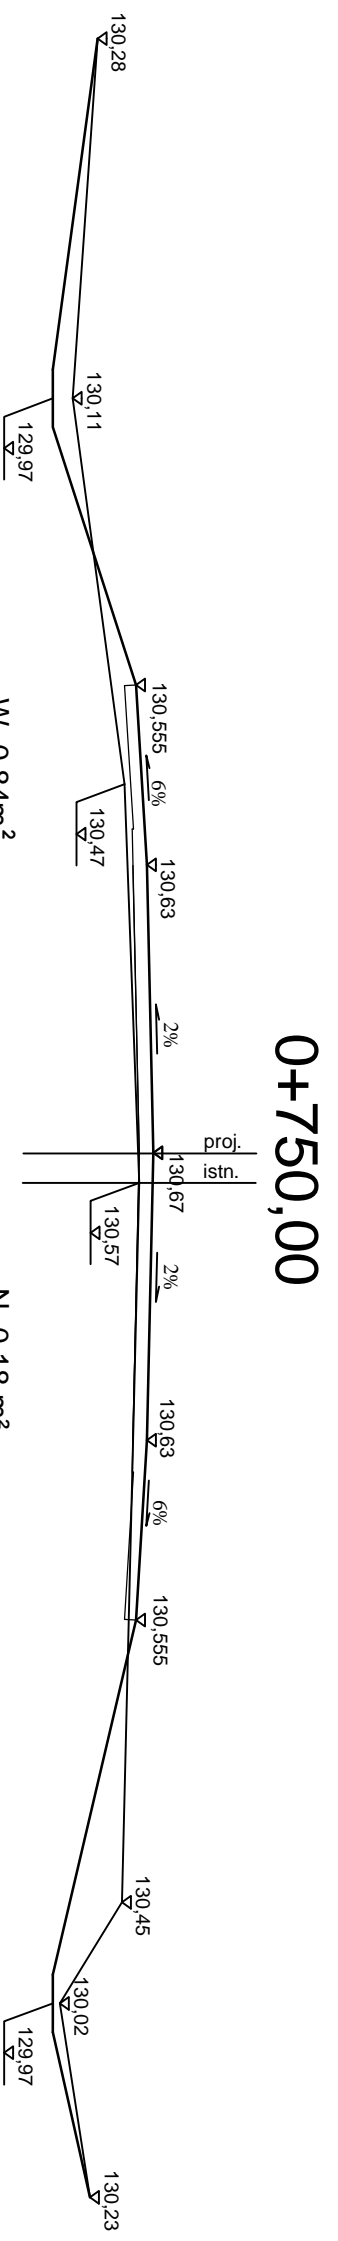


$W=0,84m^2$
 $SW=6,93m$
 $N=0,18m^2$
 $Sn=0,94m$

0+800,00

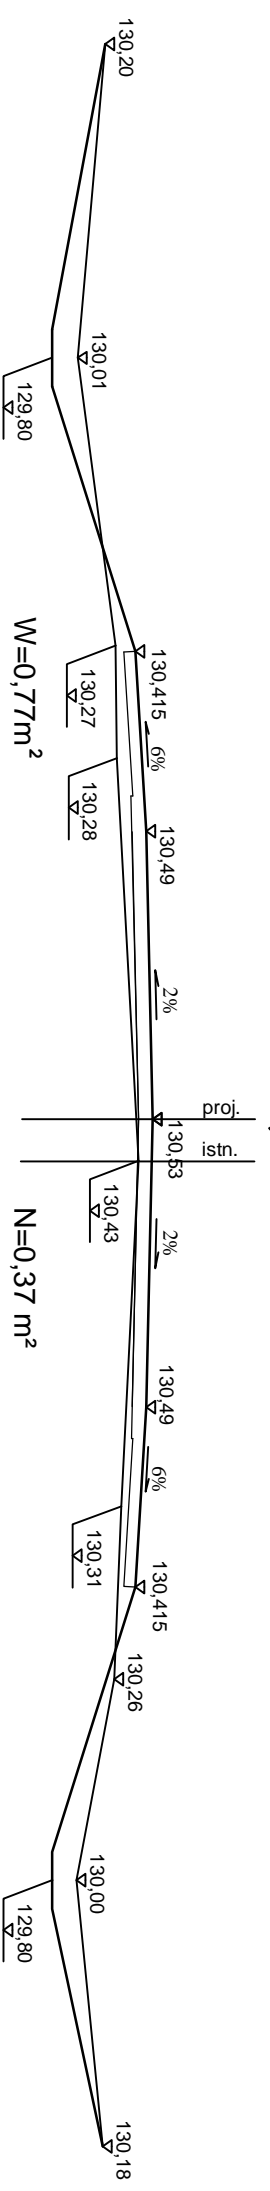


$W=0,77m^2$
 $SW=6,30m$
 $N=0,37m^2$
 $Sn=1,23m$

0+853,00

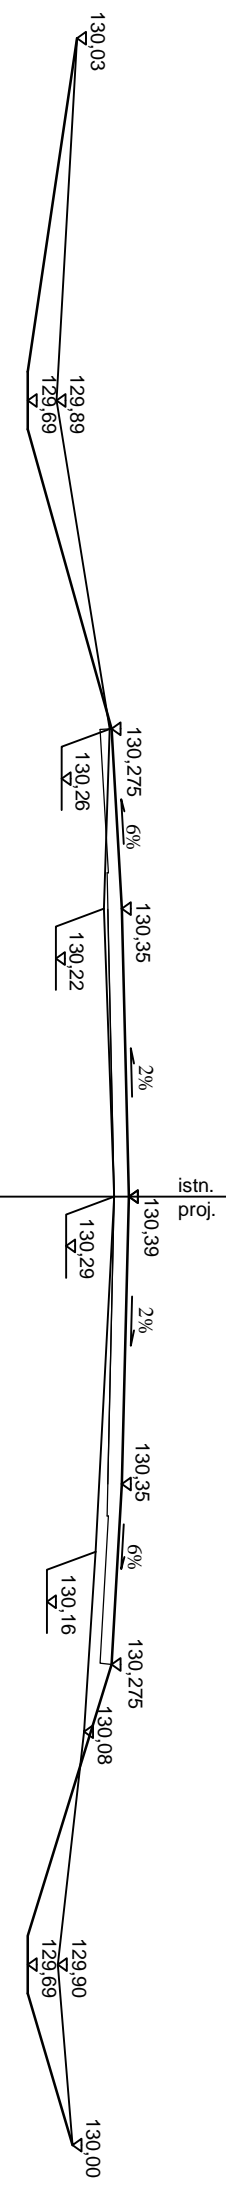

$W=0,91m^2$
 $SW=6,82m$
 $N=0,25m^2$
 $Sn=0,72m$

0+912,00

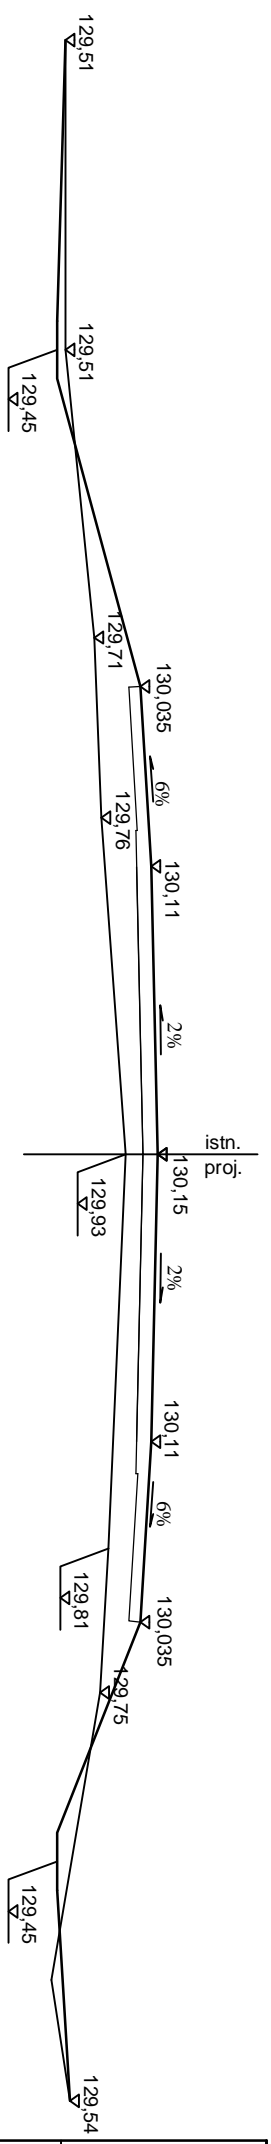

$W=0,19m^2$
 $SW=3,07m$
 $N=1,49m^2$
 $Sn=2,63m$



DROG - POL II s.c.
 09-100 Płońsk
 ul. Podmiejska 7
 tel./fax: (0-23) 662-50-74
 NIP 567-177-94-44

NAZWA INWESTYCJI:
**PRZEBUDOWA DRUGI GMINNEJ / POWIATOWEJ
 RELACJI MAGÓRKI DOBRSKIE - MALISZEWKO, GM DROBIN**

INWESTOR:
GMINA DROBIN

TYTUŁ KRSIWNICZY:
PRZEKROJ CHARAKTERYSTYCZNY

PROJEKTOWAŁ: Zygmunt Wierzbicki	INTERWALOWANIE: WZDP 67/16	PROJEKTOWAŁ: mgr inż. Krzysztof Białowski	PROJEKTOWAŁ: mgr inż. Krzysztof Białowski
OPRACOWAŁ: mgr inż. Paweł Szymalski	INTERWALOWANIE: 7940/Ce-2002	PROJEKTOWAŁ: mgr inż. Krzysztof Białowski	PROJEKTOWAŁ: mgr inż. Krzysztof Białowski
WYKONAŁ: mgr inż. Krzysztof Białowski	INTERWALOWANIE: 7940/Ce-2002	PROJEKTOWAŁ: mgr inż. Krzysztof Białowski	PROJEKTOWAŁ: mgr inż. Krzysztof Białowski

SKALA:
1:50

DATA:
13.12.2007

BRANŻA:
DROGOWA

RYCINA:
5.4