
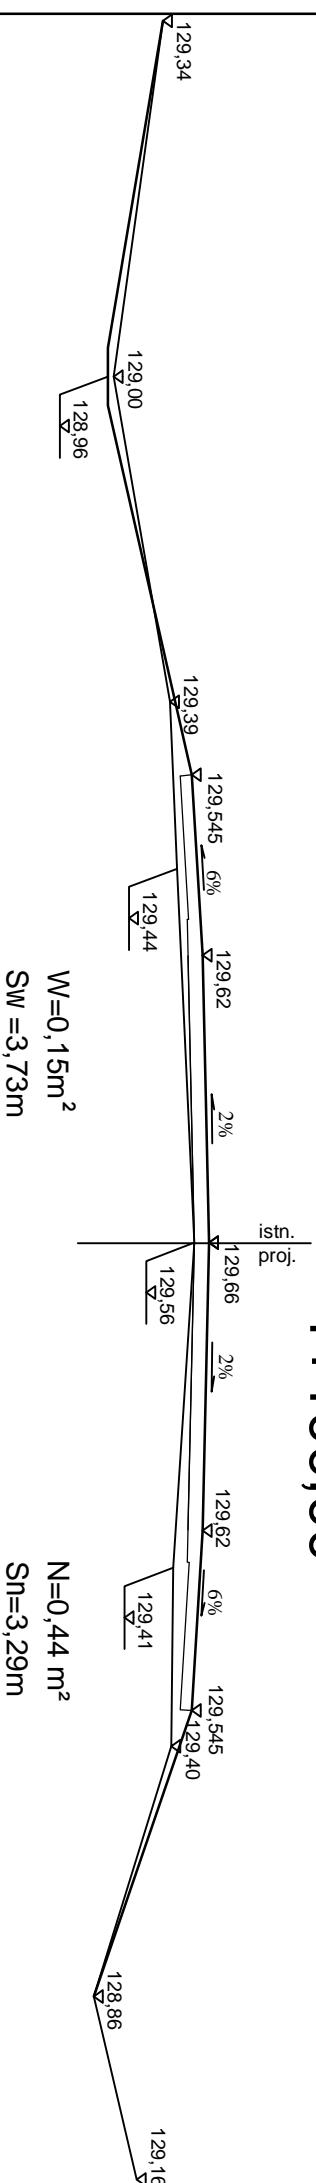
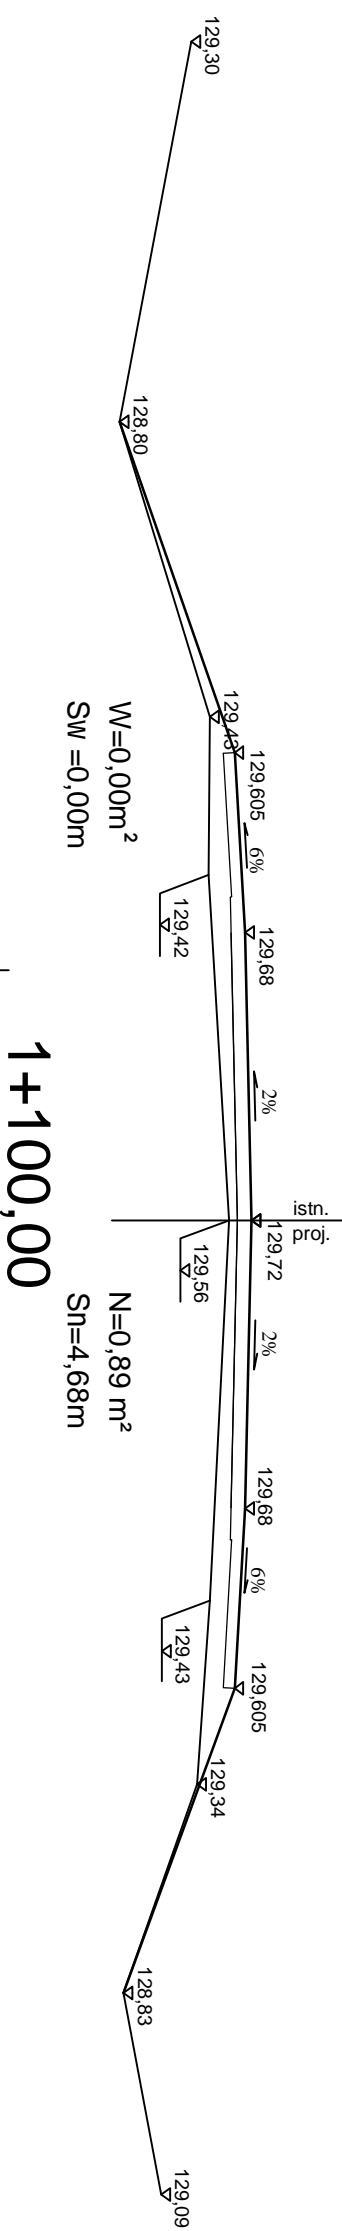
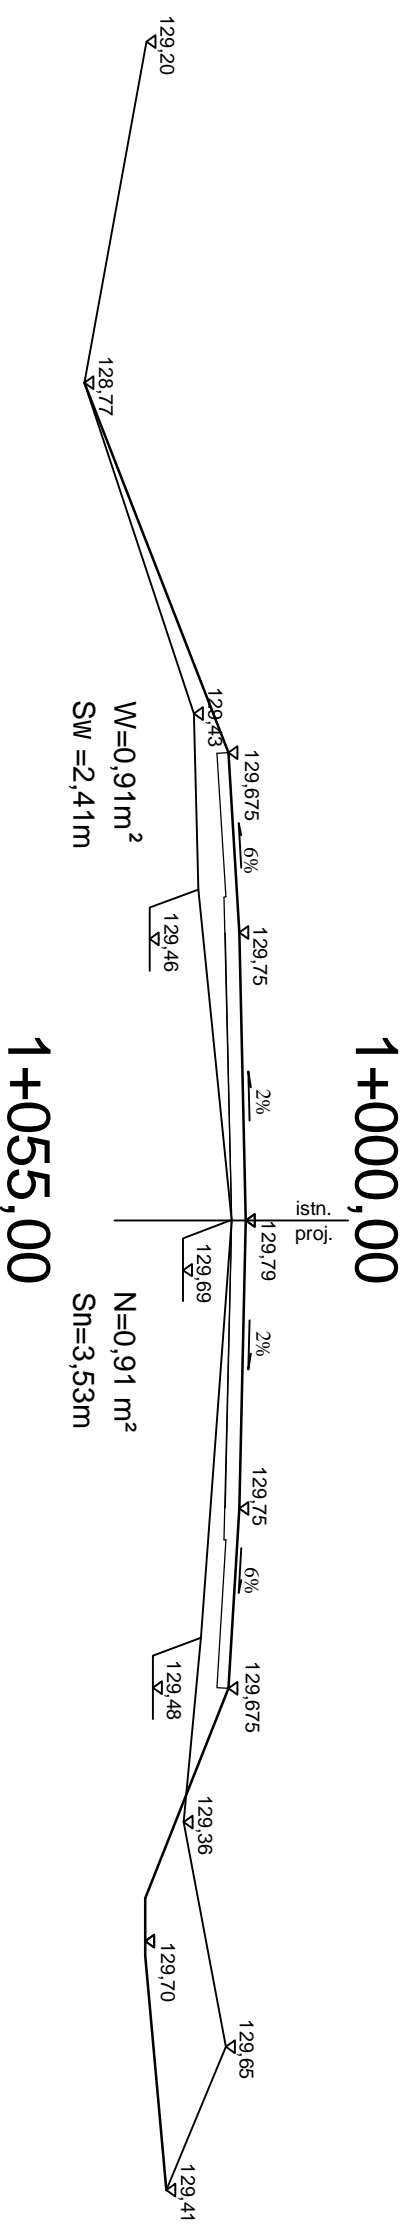


# PRZEKROJE CHARAKTERYSTYCZNE

## skala 1:50

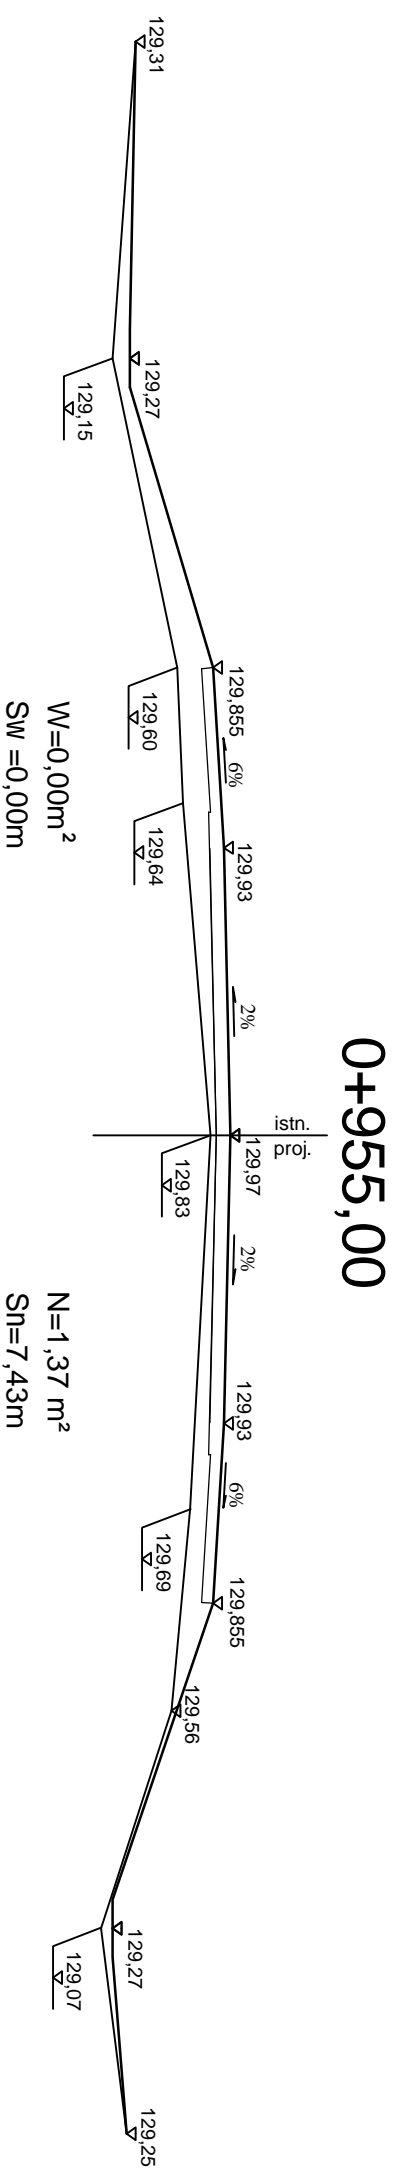

**DROG - POL II s.c.**  
09-100 Płońsk  
ul. Podmiejska 7  
tel./fax: (0-23) 662-50-74  
NIP 567-177-94-44

NAZWA INWESTYCJI: PRZEBUDOWA DRUGI GMINNEJ / POWIATOWEJ

RELACJI MĄGÓRKI DOBRSKIE - MALISZEWKO, GM DROBIN

INWESTOR: GMINA DROBIN

BRANŻA: DROGOWA

TYTUŁ RYSUNKU: PRZEKROJ CHARAKTERYSTYCZNY

SKALA: 1:50

DATA: 13.12.2007

PROJEKTOWAŁ	INSTRUMENT	PROJEKT	RYSEK
Zygmunt Wierzbicki	WZDP 67/06		
OPRACOWAŁ	INSTRUMENT	PROJEKT	RYSEK
mgr inż. Paweł Szymalski	7940/Ce-2002		
WYSOBIENIA	INSTRUMENT	PROJEKT	RYSEK
mgr inż. Krzysztof Białowski			
			RYSEK
			<b>5.5</b>