
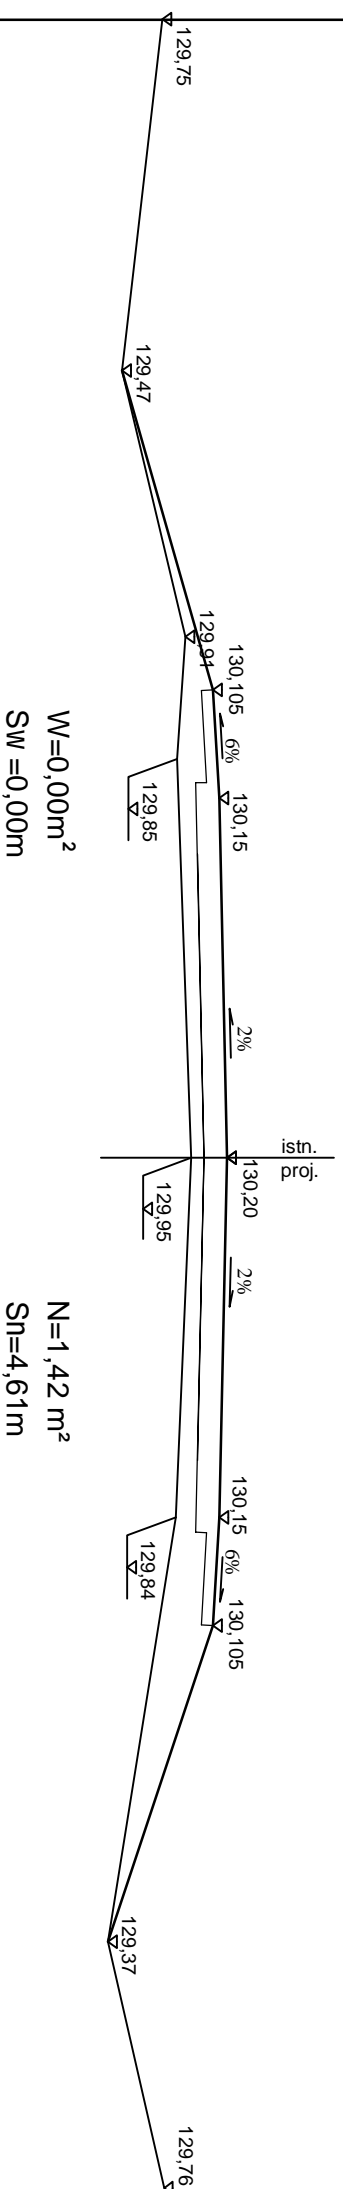
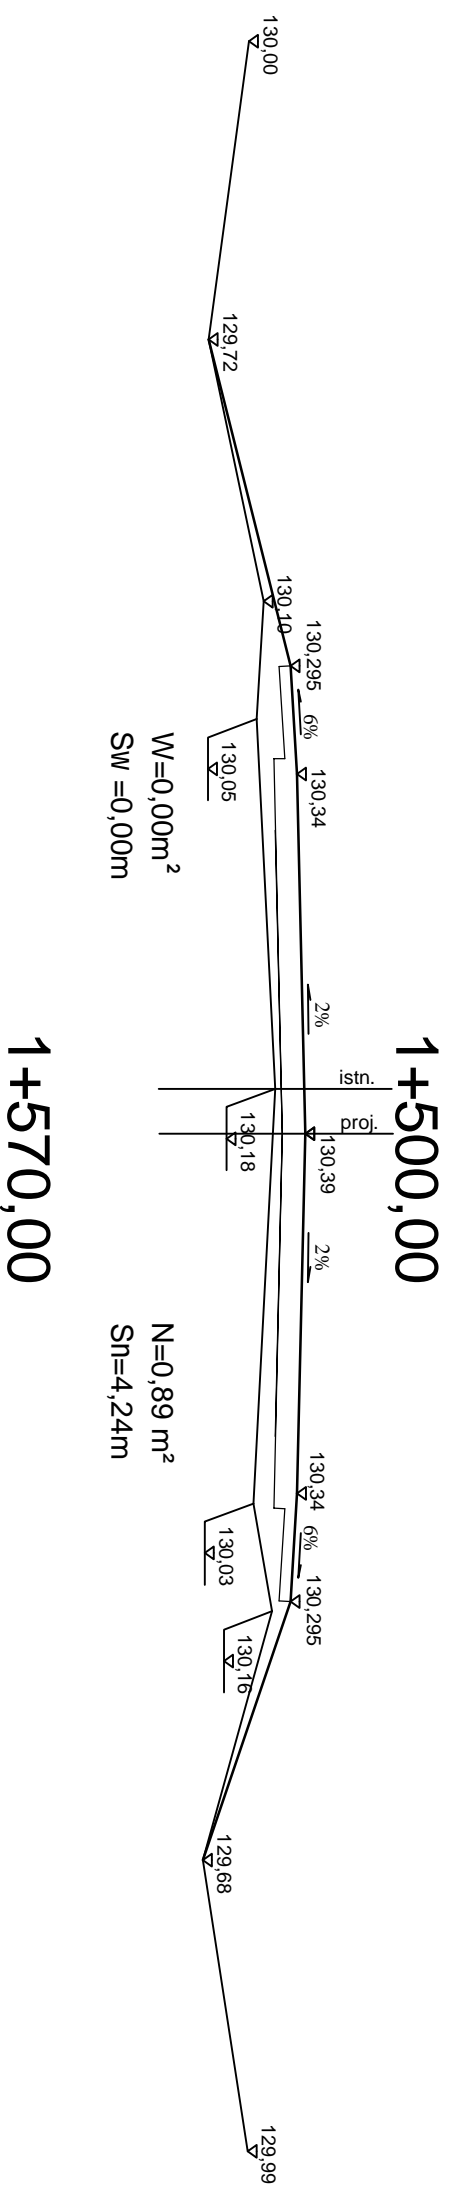


# PRZEKROJE CHARAKTERYSTYCZNE

## skala 1:50

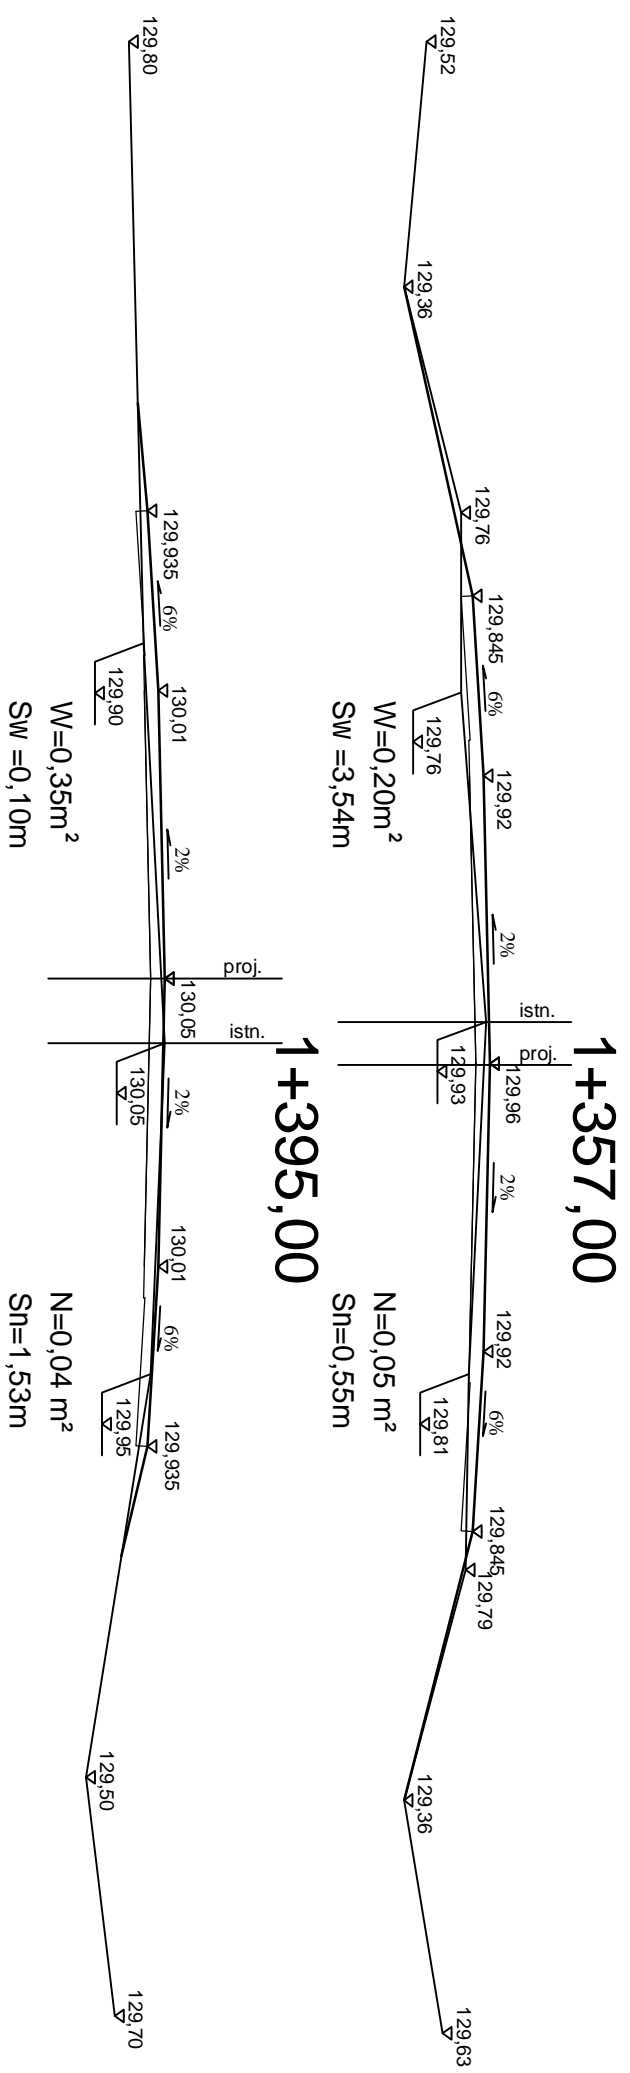

**DROG - POL II s.c.**  
09-100 Płońsk  
ul. Podmiejska 7  
tel./fax: (0-23) 662-50-74  
NIP 567-177-94-44

NAZWA INWESTYCJI: PRZEBUDOWA DRUGI GMINNEJ / POWIATOWEJ  
RELACJI NA GÓRKI DOBRSKIE - MALISZEWKO, GM DROBIN

INWESTOR: GMINA DROBIN

BRANŻA: DROGOWA

TYTUŁ KRSIWNICKI: PRZEKROJ CHARAKTERYSTYCZNY

SKALA: 1:50

DATA: 13.12.2007

PROJEKTOWAŁ	INTERWALANS	PROJEKT	RYSEK
Zygmunt Wierzbicki	WZDP 677/65		
OPRACOWAŁ	INTERWALANS	PROJEKT	
mgr inż. Paweł Szymalski	7340/Ce-2002		
WYSOBIENIA	INTERWALANS	PROJEKT	
mgr inż. Krzysztof Bielewicz			

5.7