
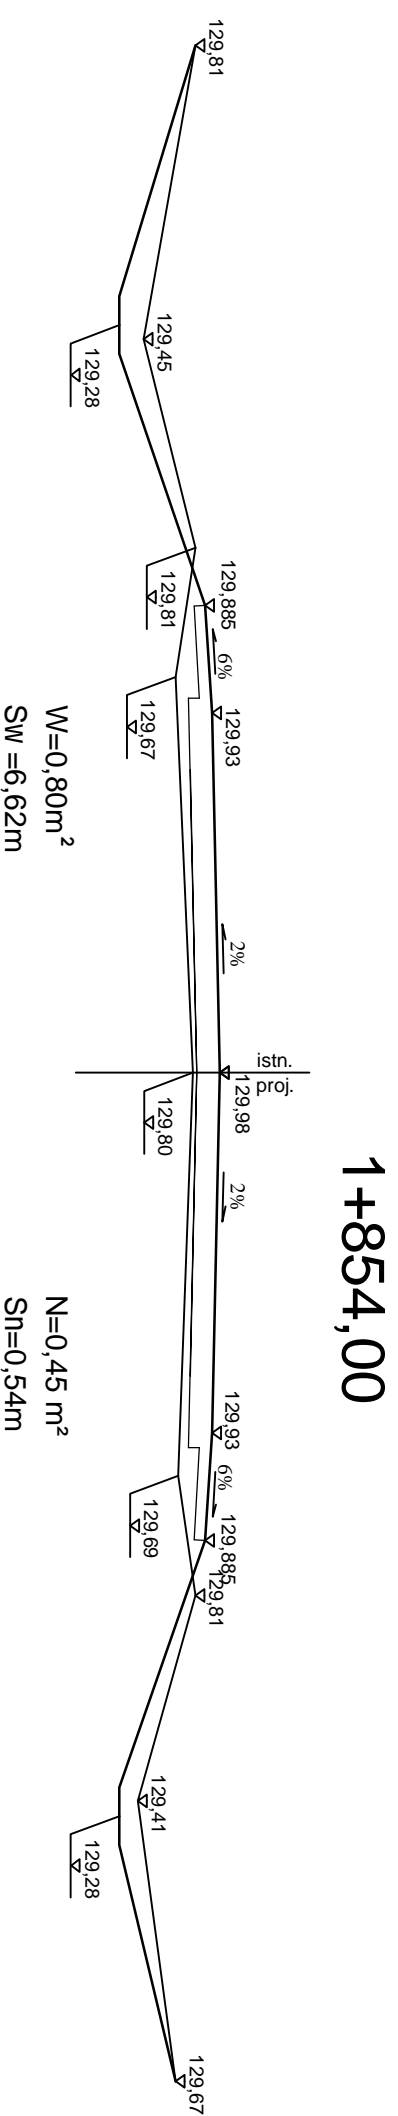
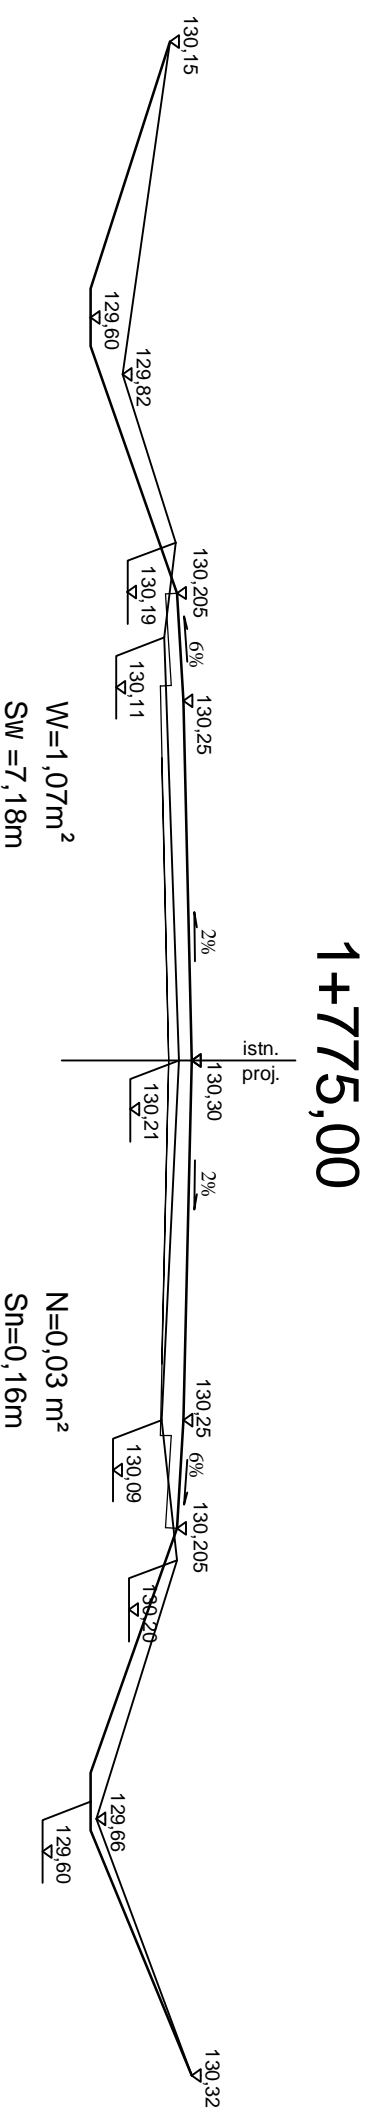
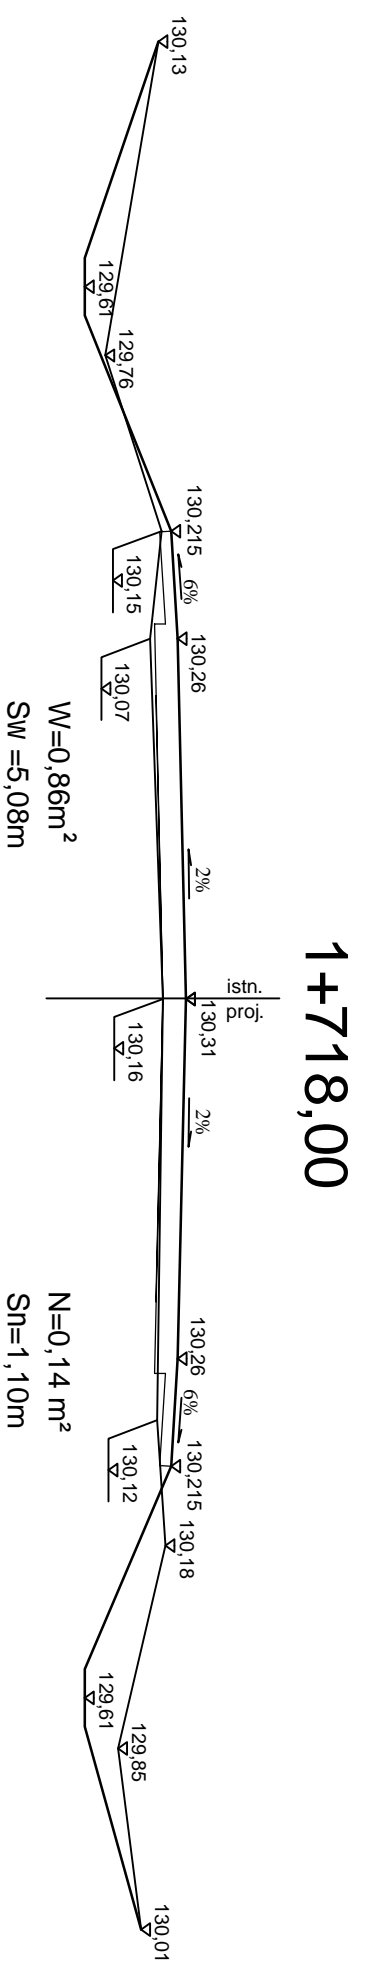


PRZEKROJE CHARAKTERYSTYCZNE

skala 1:50

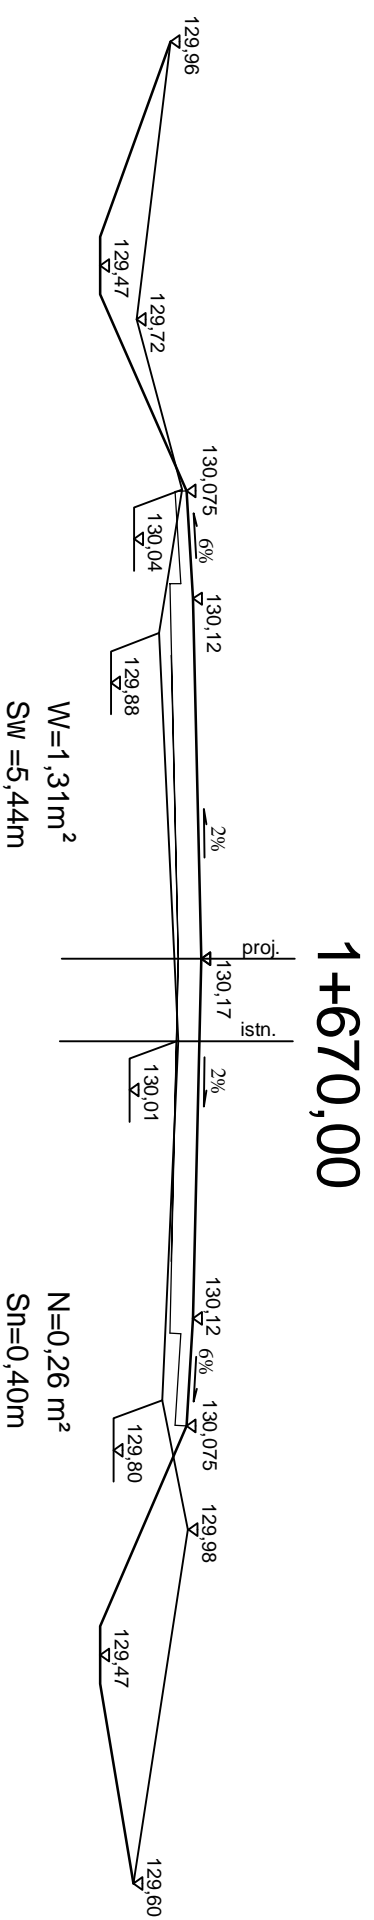

DROG - POL II s.c.
 09-100 Płońsk
 ul. Podmiejska 7
 tel./fax: (0-23) 662-50-74
 NIP 567-177-94-44

NAZWA INWESTYCJI: PRZEBUDOWA DRUGI GMINNEJ / POWIATOWEJ

RELACJI MAGÓRKI DOBRSKIE - MALISZEWKO, GM DROBIN

INWESTOR: GMINA DROBIN

BRANŻA: DROGOWA

TYTUŁ KRSIWNICZY: PRZEKROJ CHARAKTERYSTYCZNY

SKALA: 1:50
 DATA: 13.12.2007

PROJEKTOWAŁ	INSTRUMENTY	PROBIS	RYC
Zygmunt Wierzbicki	WZDP 677/65		
OPRACOWAŁ	WERYFIKOWAŁ	PROBIS	
mgr inż. Paweł Szymalski	7940/Ce-2002		
WYSOBIENIA	INSTRUMENTY	PROBIS	
mgr inż. Krzysztof Białowski			
			5.8