



PRZEKROJE CHARAKTERYSTYCZNE

skala 1:50


1+900,00

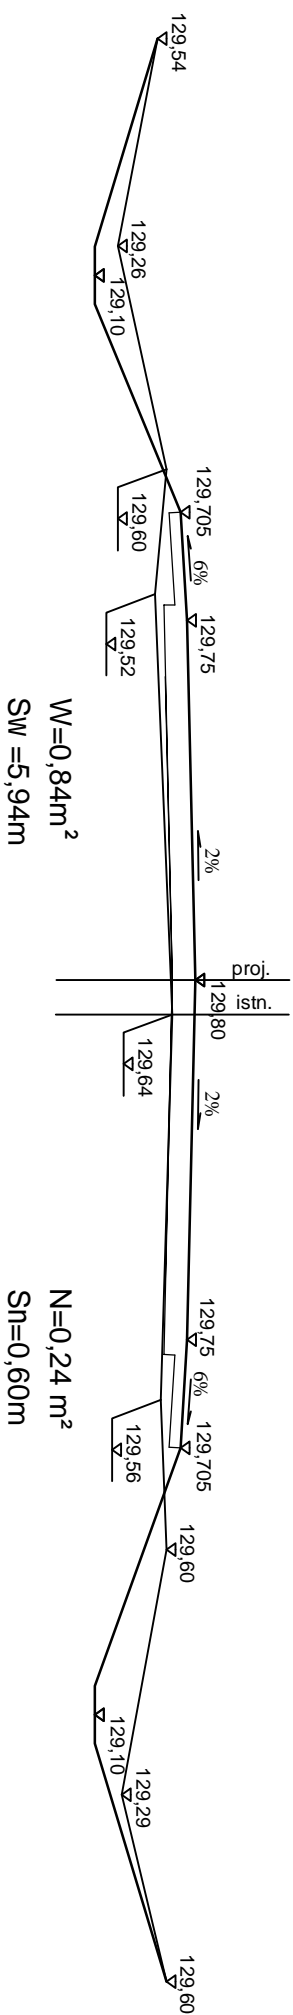


1+960,00

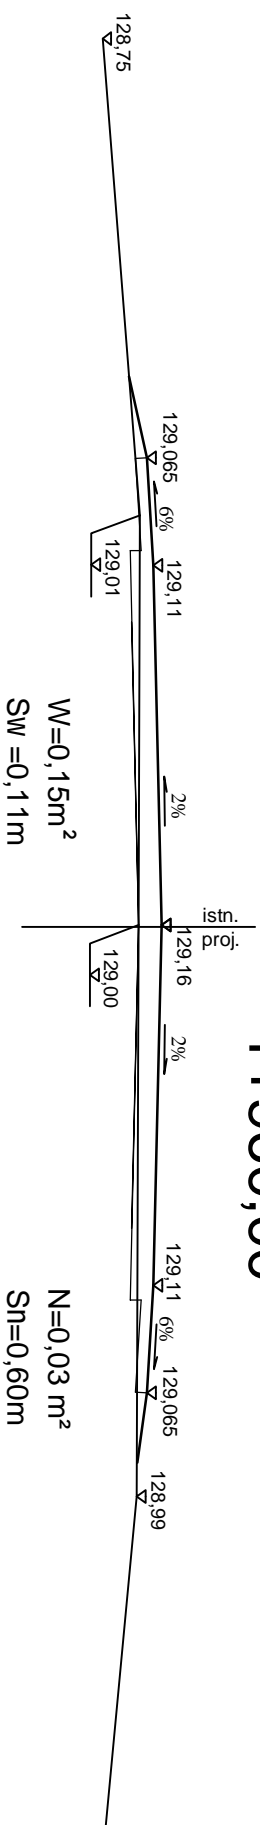

1+980,00

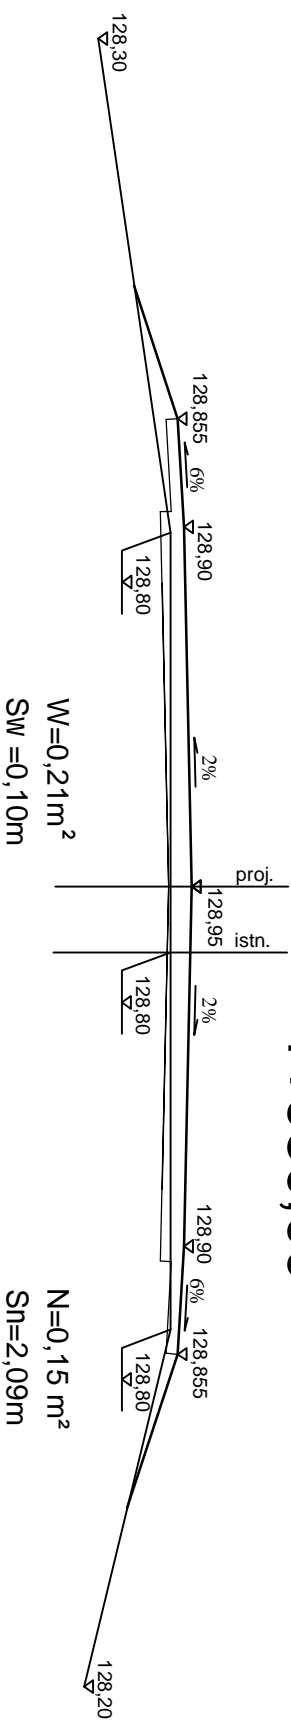

2+010,00

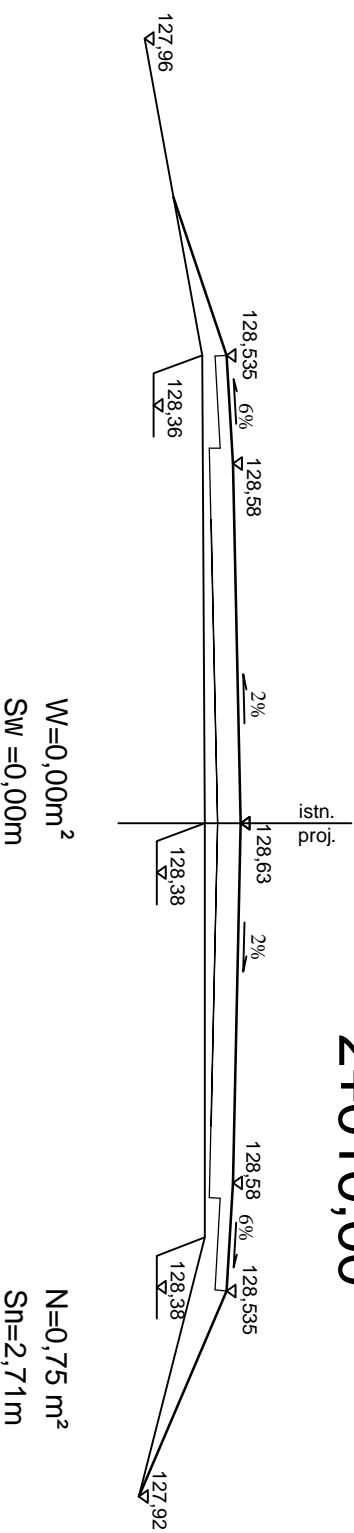

<p align="center">DROG - POL II s.c. 09-100 Płońsk ul. Podmiejska 7 tel./fax: (0-23) 662-50-74 NIP 567-177-94-44</p>					
<p>NAZWA INWESTYCJI: PRZEBUDOWA DROGI GMINNEJ I POWIATOWEJ RELACJI NAGÓRKI DOBRSKIE - MALISZEWKO, GM DROBIN</p>					
INWESTOR:		GMINA DROBIN		BENEFICJARIUSZ: DROGOWA	
TYTUŁ RYSUNKU: PRZEKRÓJ CHARAKTERYSTYCZNY		<div style="float:right; width: 10%;">SKALA: 1:50</div> <div style="clear:both;"></div> <div style="text-align:center;">DATA: 13.12.2007</div>			
PROJEKTOWY: Zygmunt Wierzbicki		NADZORCA INWESTYCJI: WDGP 67786		PODPISE:	
Inż. Paweł Szymański		Tytuł nadzoru: 7342/Ce-2092		PODPISE:	
Wzrost Projektu: Inż. Andrzej Szewczuk		Nr projektu: 		PODPISE:	
				Sygnatura:	
				5.9	