


PARTER

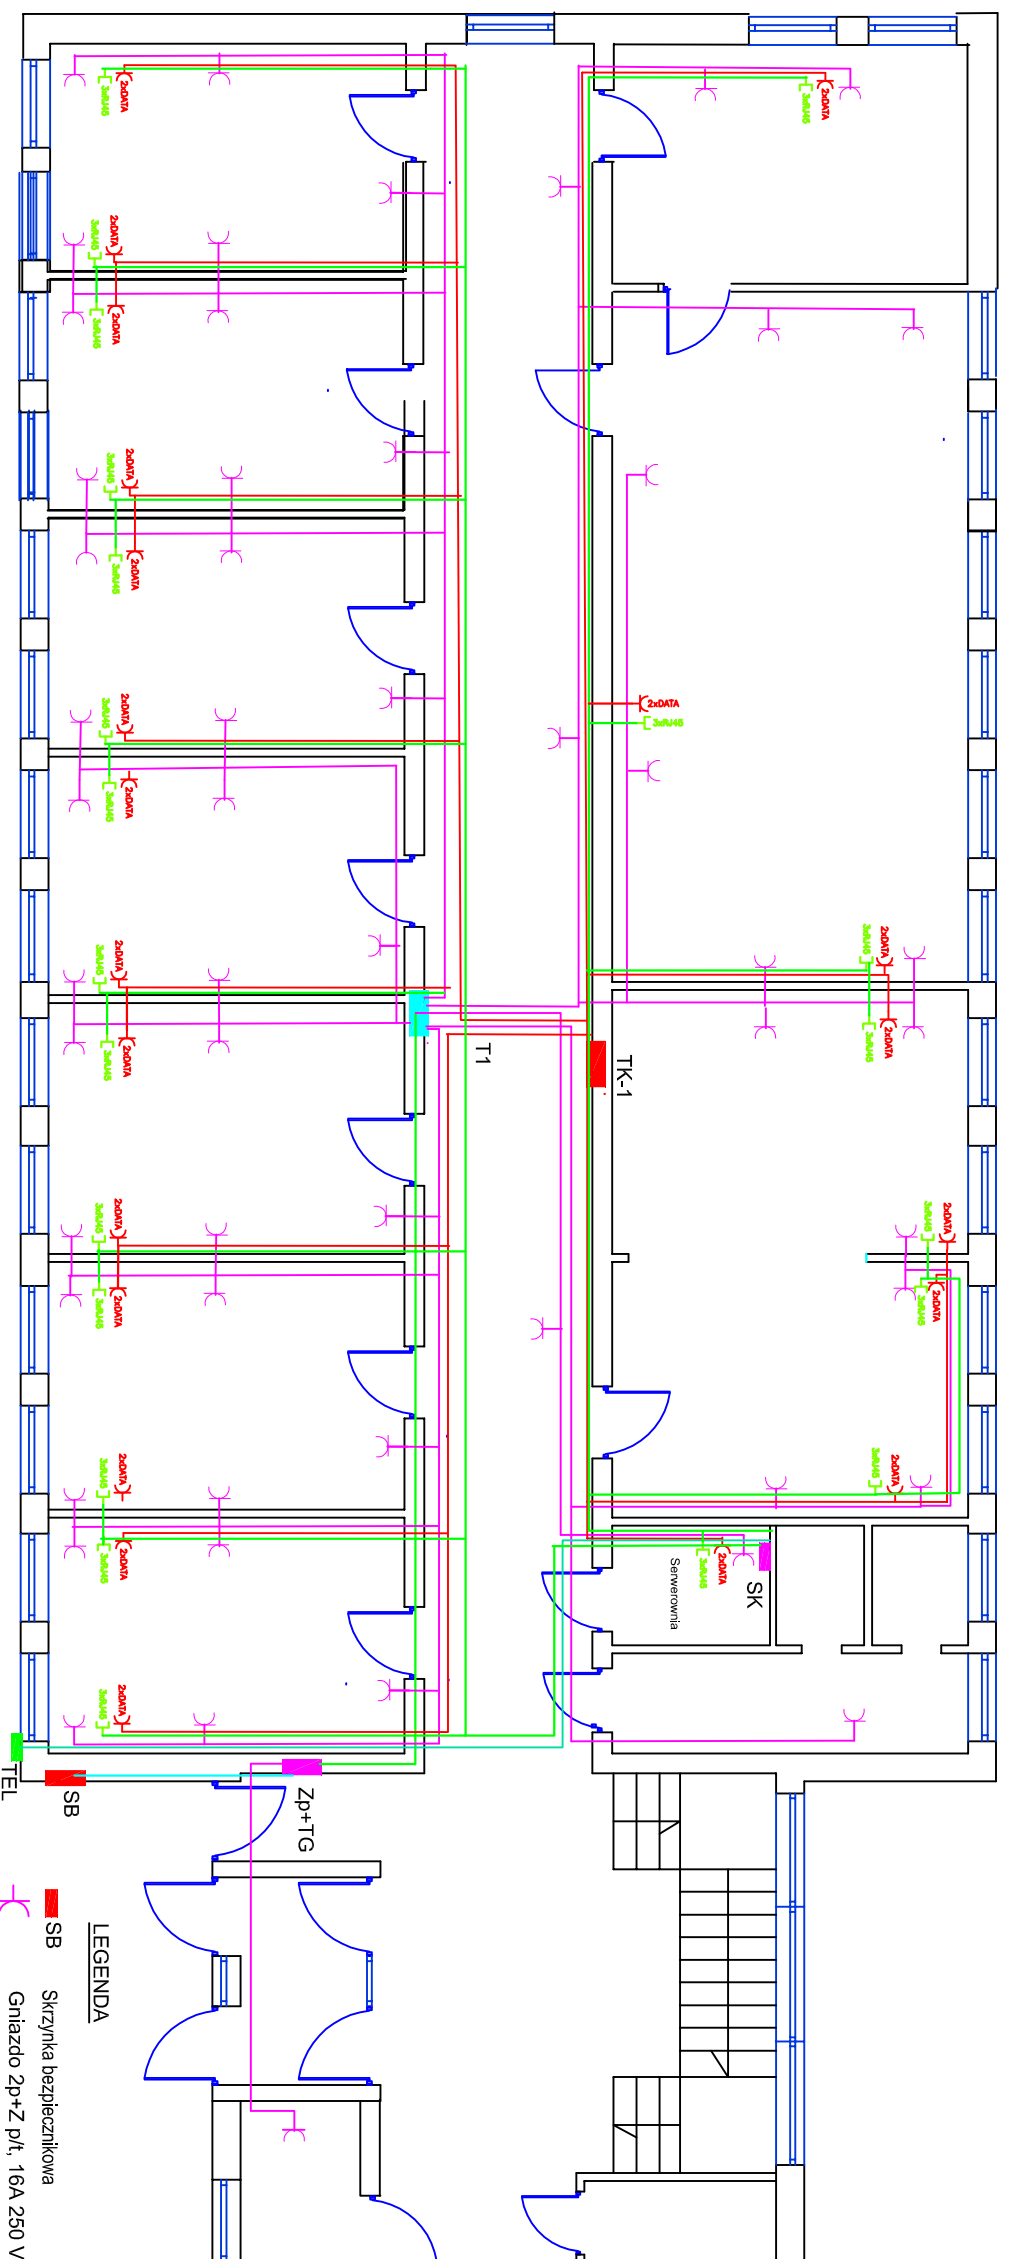

LEGENDA

- SB Skrzynka bezpiecznikowa
- Gniazdo 2p+Z p/ł. 16A 250 V~
- Dwa gniazda DATA 2p+Z z kluczem n/ł
- Gniazdo komputerowe potrójne ekranowane 3xRJ45 p/ł
- Tk-1 Skrzynka bezpiecznikowa zasil. komputerów
- T1 Skrzynka bezp.gniazda ogólnego przezn.
- TEL Skrzynka przyłączeniowa- telefoniczna
- SK Skrzynka komputerowa

Nazwa obiektu:	BUDYNEK URZĘDU MIASTA I GMINY DROBIN
Tytuł rysunku:	INSTALACJA ZASILAJĄCA I KOMPUTEROWA - PARTER
Opracował:	INŻ. FRANCISZEK CHOLIŃCZAK, upr.19/1
Sprawdził:	INŻ. ROBERT KUCHARSKI, upr. 0622/08
SKALA 1:100	DATA: lipiec 2009
	NR RYSUNKU: E3