Generated by Foxit PDF Creator © Foxit Software
http://www.foxitsoftware.com For evaluation only.

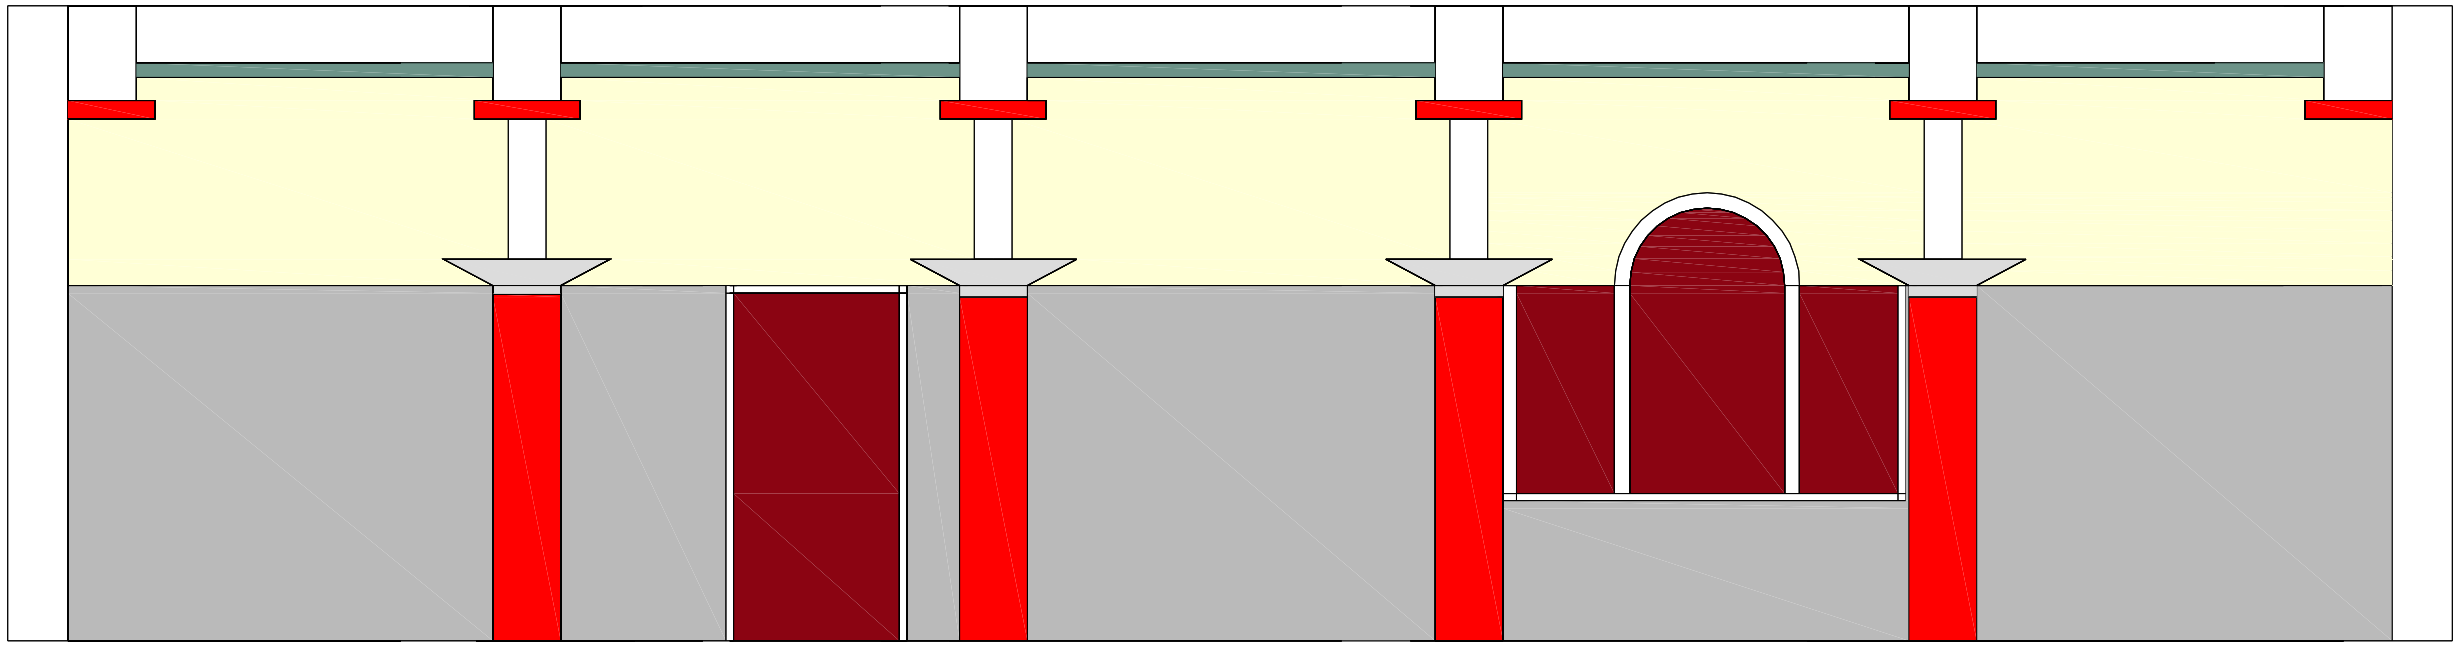

RAL 7047

Caparol Capatect Strukturputze CX 43/06

RAL 3020

Caparol Capatect Strukturputze Kobaltblau 31S2

Caparol Capatect Strukturputze Tibet 18

RAL 3013

Projekt: Projekt wystroju wnętrza sali konferencyjnej Urzędu Miasta i Gminy		
Inwestor: Urząd Miasta i Gminy w Drobinie ul. Marsz. Piłsudskiego 12 09-210 Drobin		
Projektant: Biuro Obsługi Budownictwa"Mobo" mgr inż. Bogusław Wierzchowski Wola Łącka 13/1 09-520 Łąck Asystent projektanta: mgr inż.Przemysław Wierzchowski		
KOLORYSTYKA ELEWACJI ŚCIANY		
Skala: 1:50	Data: 04.2009	Nr rys.