


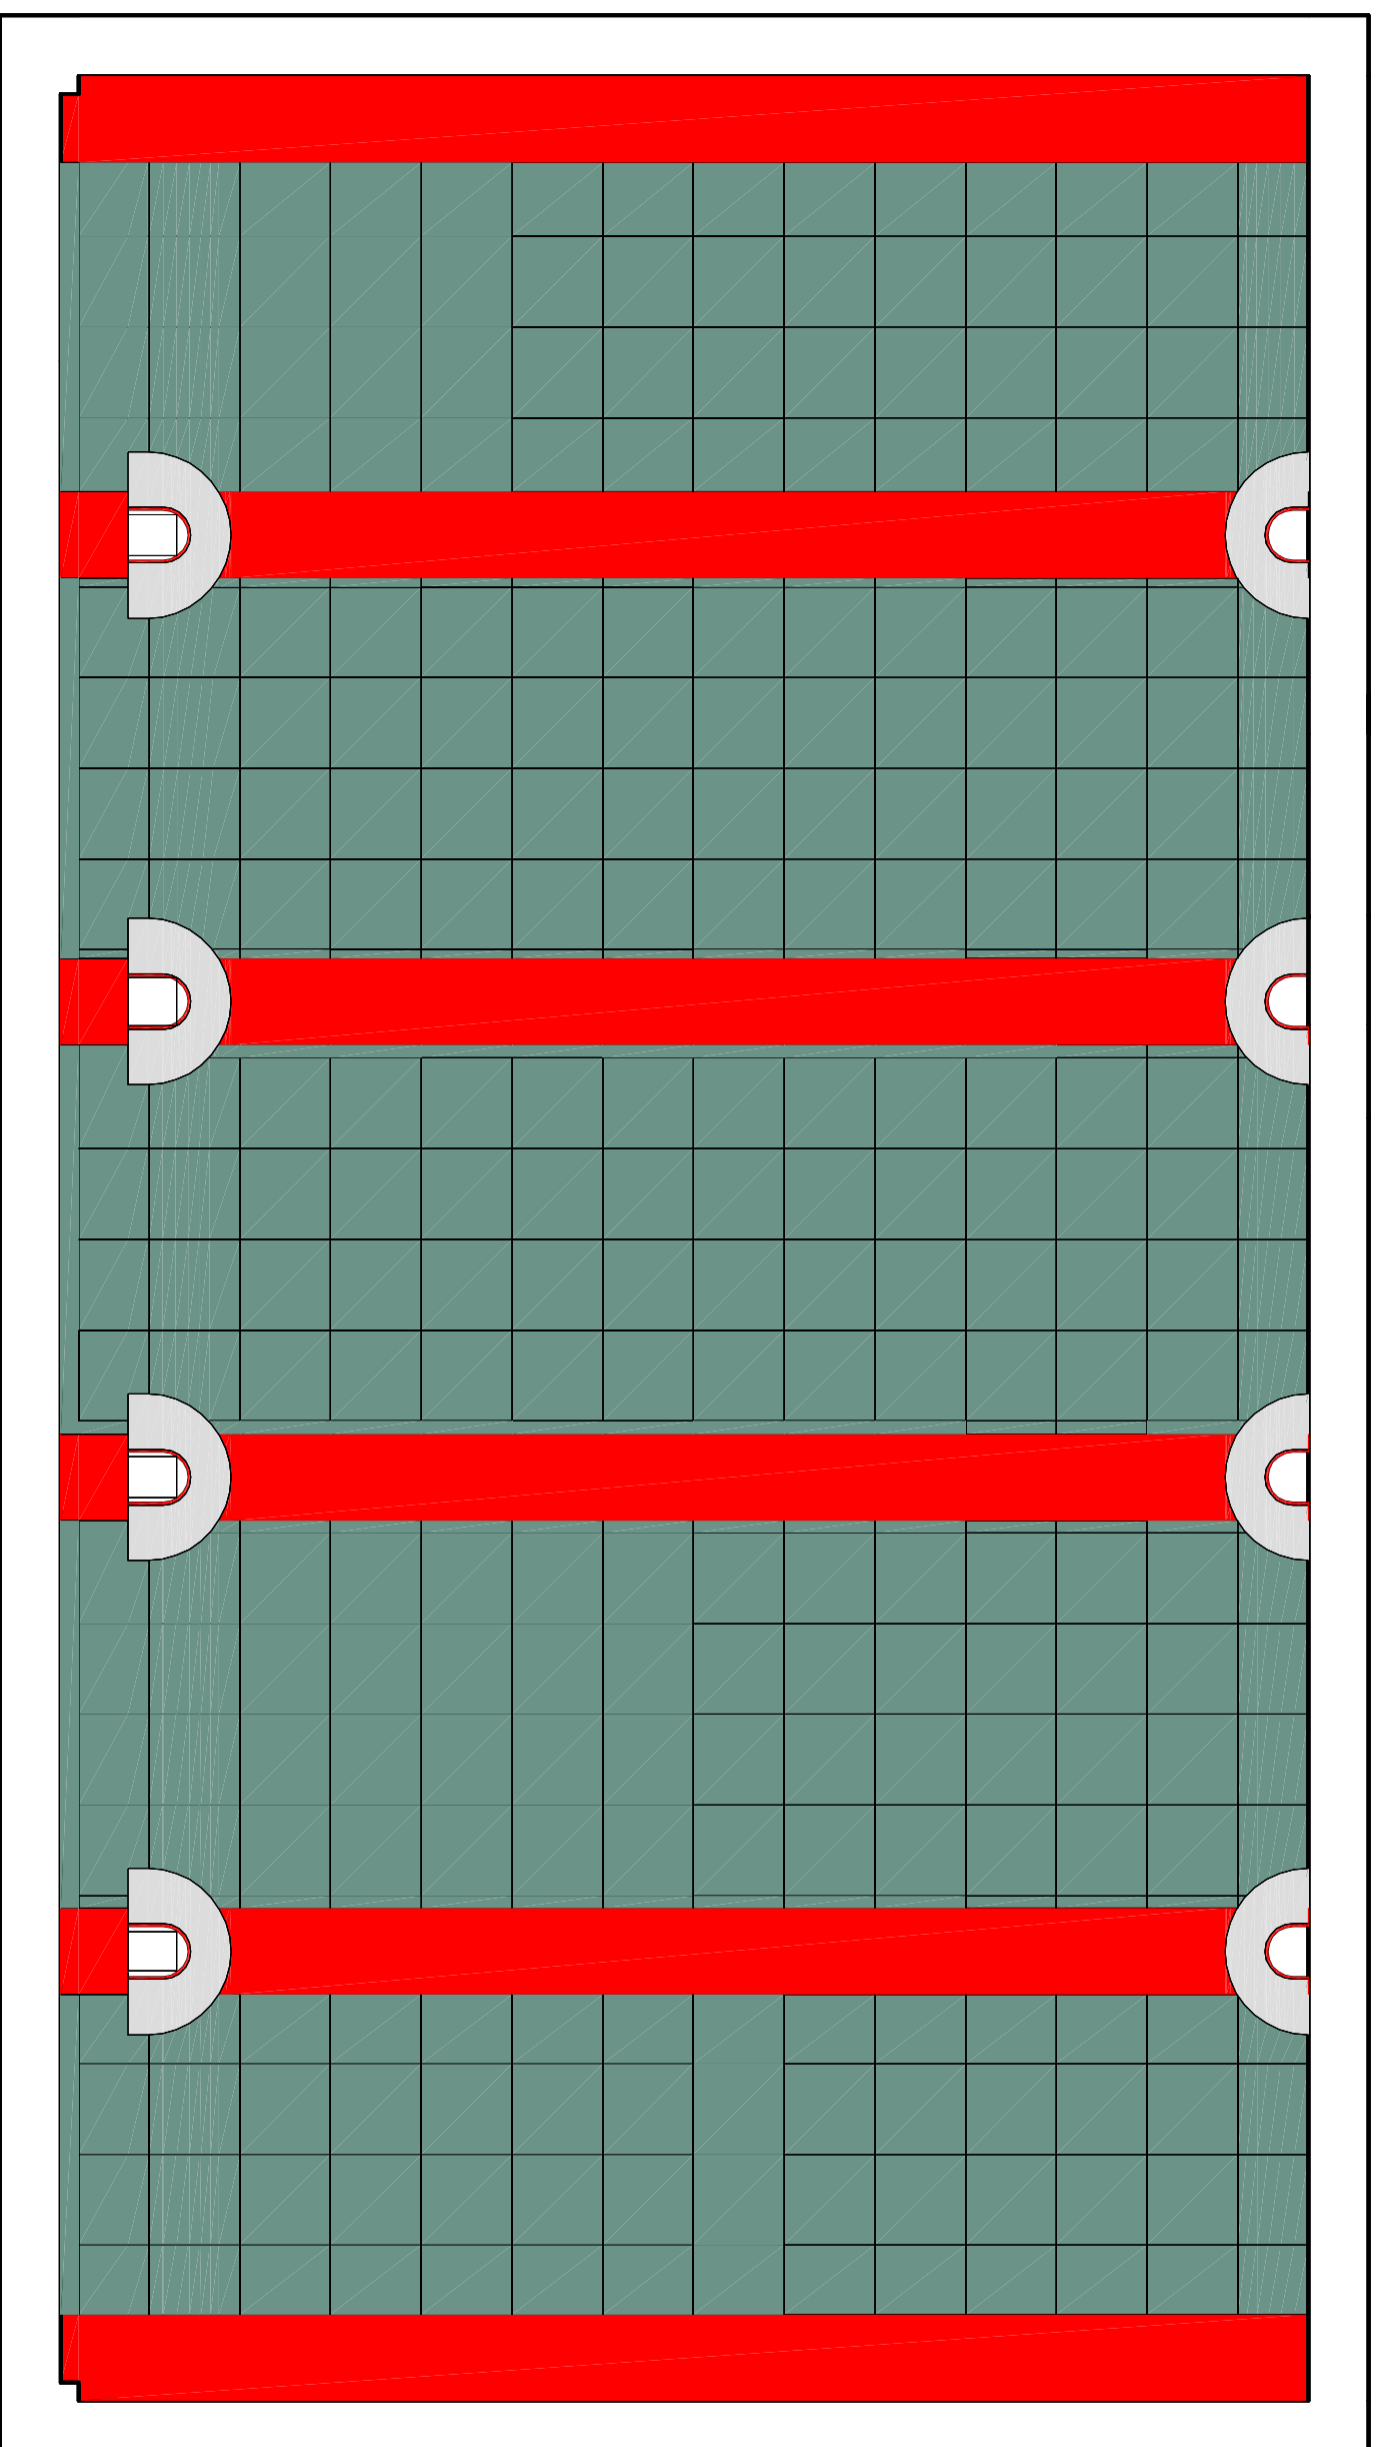


# RZUT SUFITU



-  RAL 7047
-  Caparol Capatect Strukturputze  
Kobaltblau 31S2
-  RAL 3020

Projekt: Projekt wystroju wn trza sali konferencyjnej Urz du Miasta i Gminy		
Inwestor: Urz d Miasta i Gminy w Drobiniu ul. Marsz. Piłsudskiego 12 09-210 Drobini		
Projektant: Biuro Obsługi Budownictwa "Mobo" mgr in . Bogusław Wierchowski Wola Ł cka 13/1 09-520 Ł ck		
Asystent projektanta: mgr in .Przemysław Wierchowski		
RZUT SUFITU		
Skala: 1:50	Data: 04.2009	Nr rys.