RYS. NR 1 PLAN ORIENTACYJNY

przebudowa drogi powiatowej nr 2993W
DROBIN - DOBROSIELICE - KOWALEWO

SKALA 1: 50 000

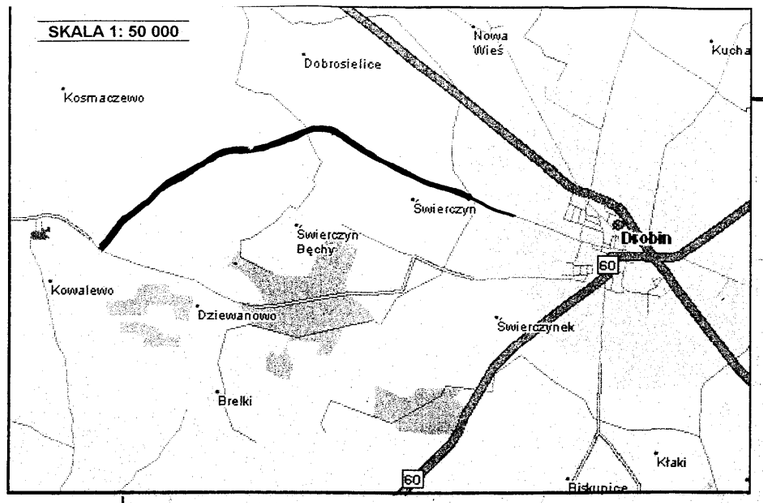
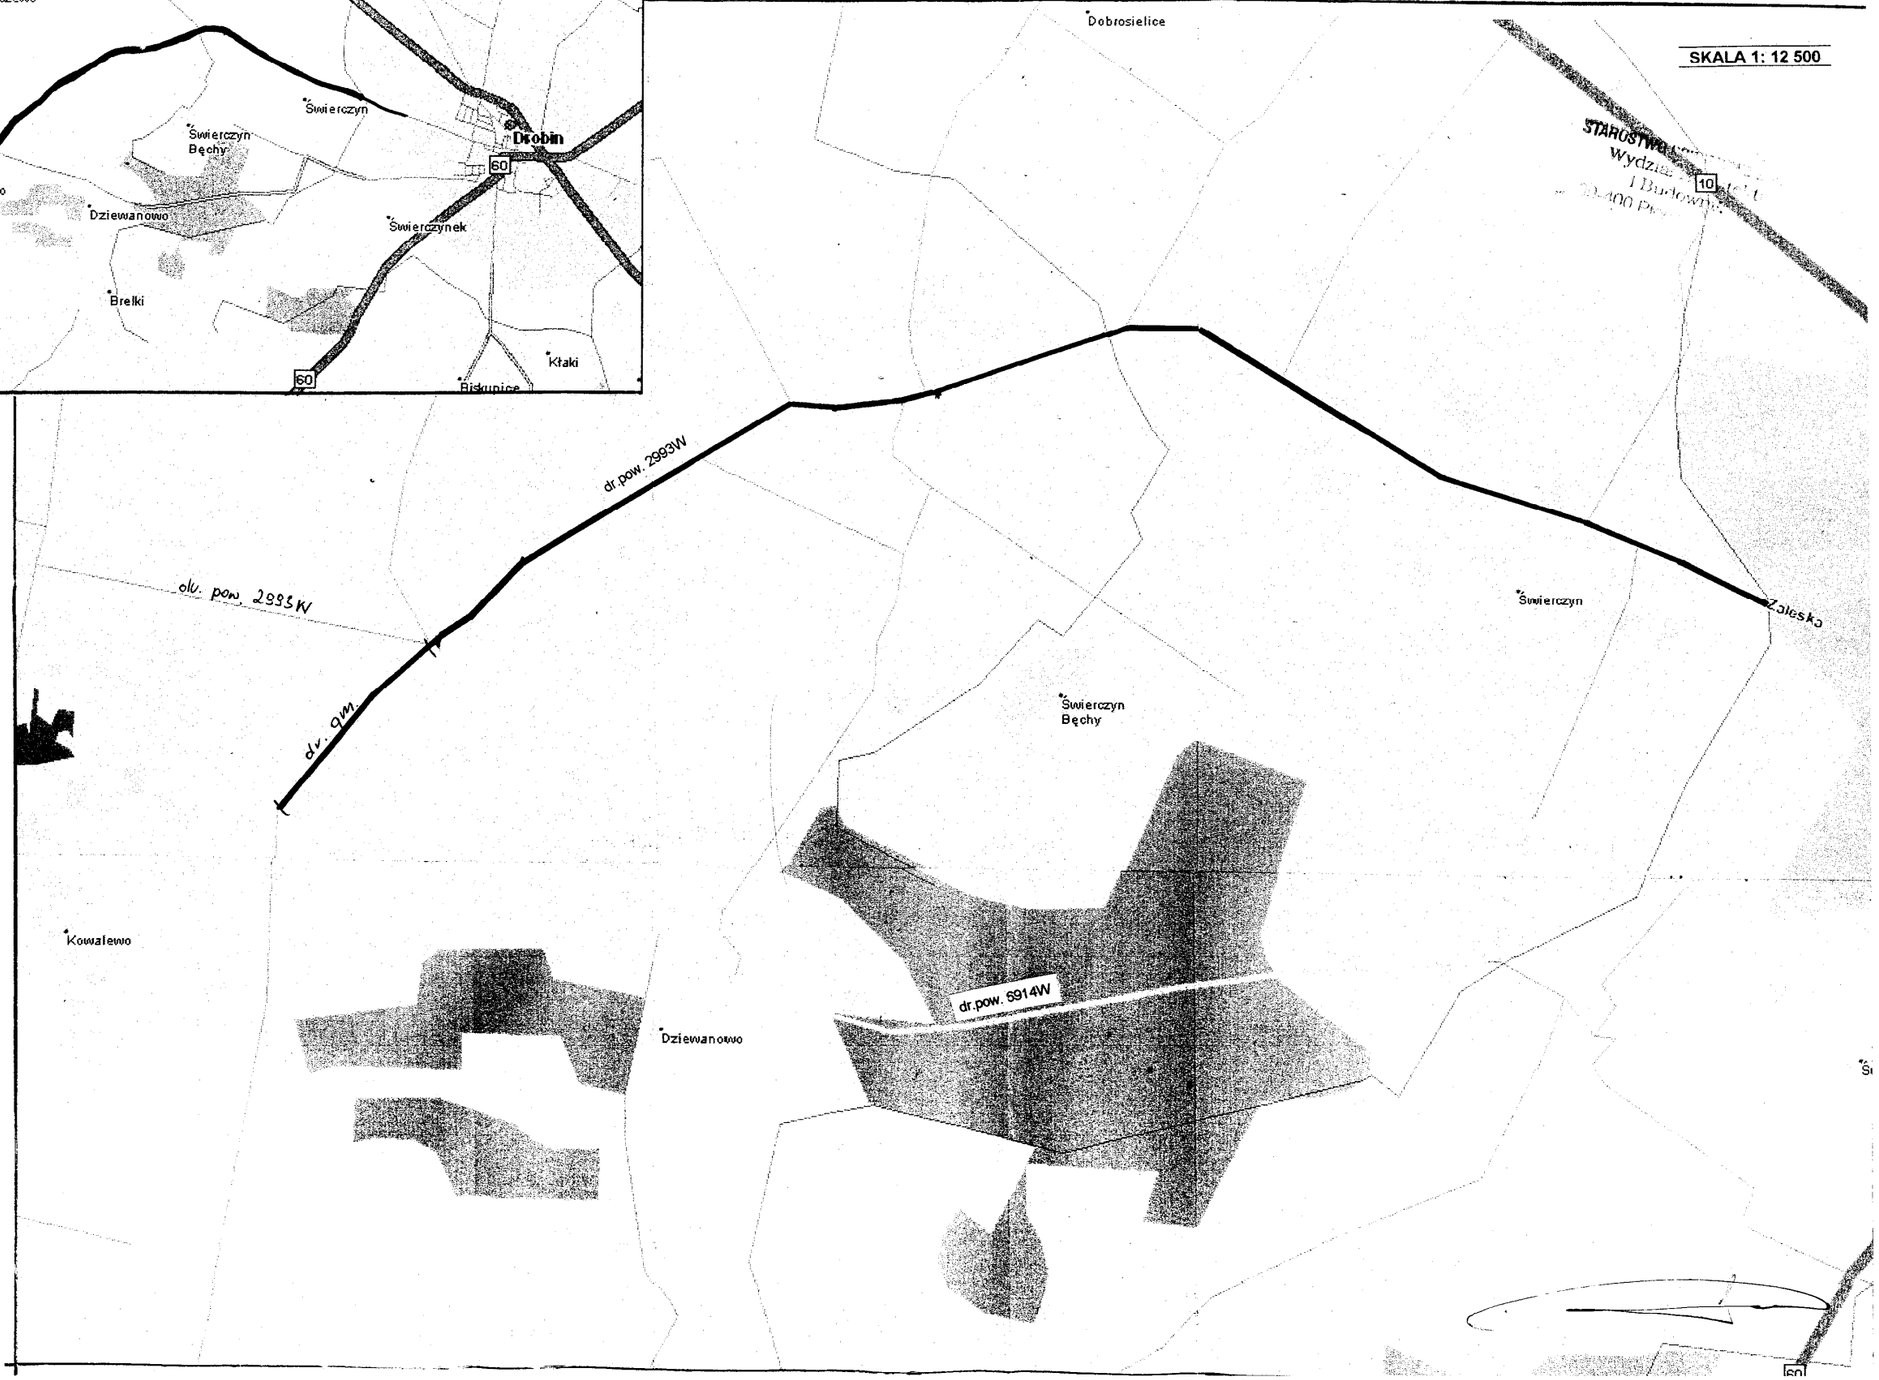
SKALA 1: 12 500