


PIĘTRO

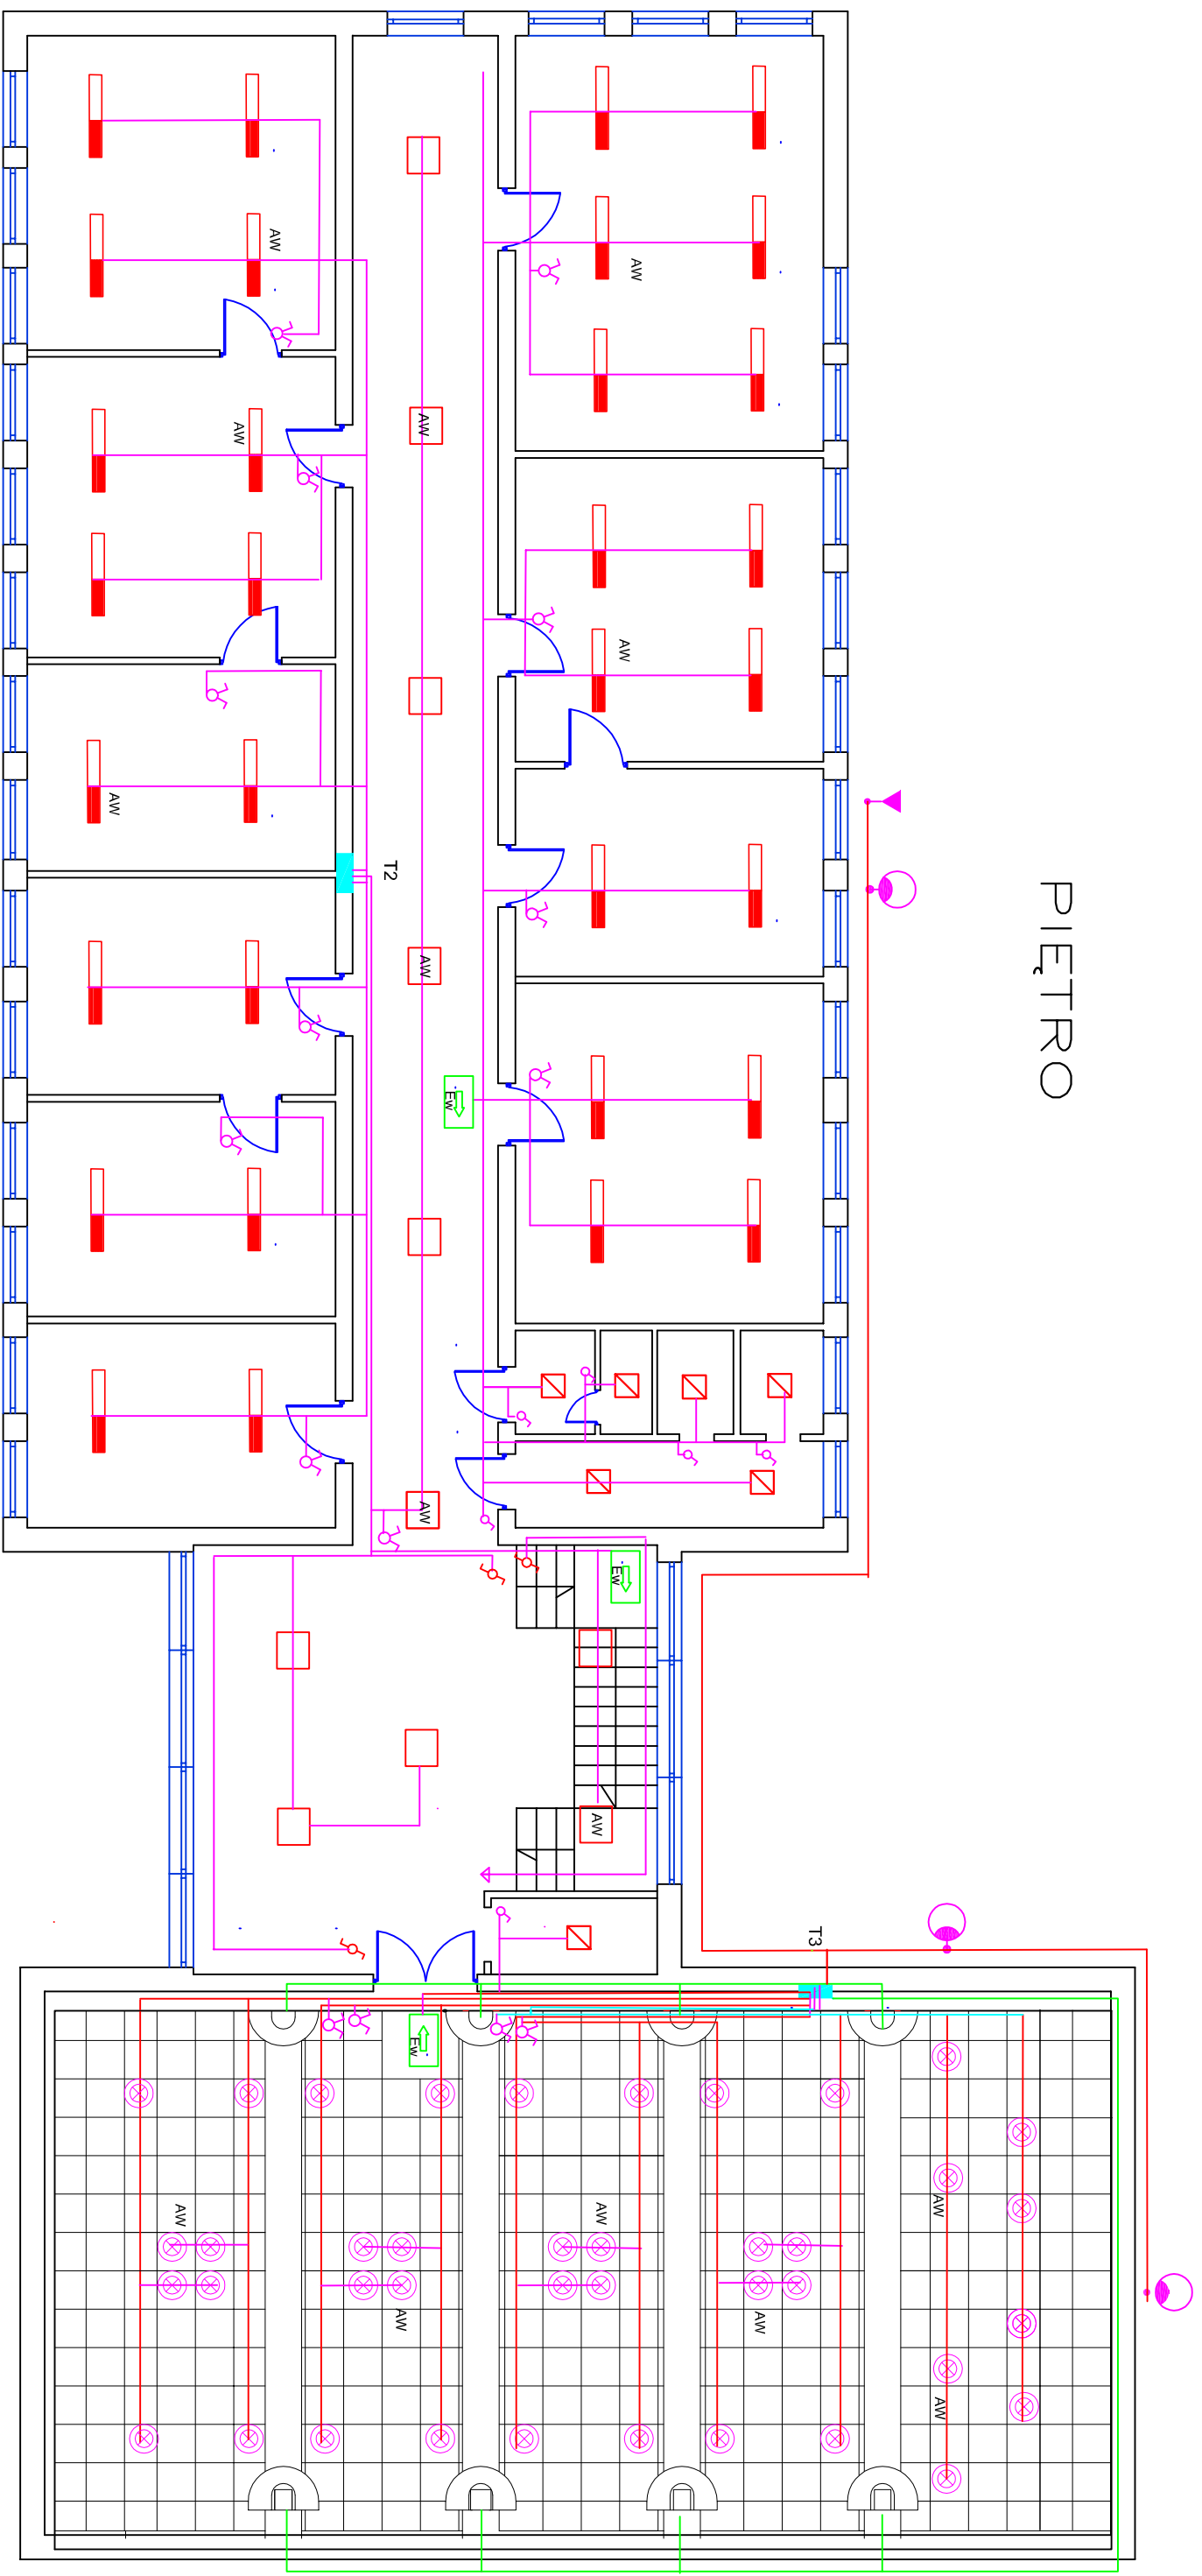

LEGENDA

- oprawa rastrowa ONR 236
- oprawa z zest. awaryjnym
- ⊗ — oprawa wpuszczana downlight 2x26 W
- ◻ — oprawa DIAMOND 38W
- ◐ — oprawa zewnętrzna PLAZZA HPS 70 W
- ◑ — oprawa kierunkowa, ewakuacyjna 1x8W — 2h
- ♂ — wyłacznik schodowy
- ♂ — wyłacznik świecznikowy
- ♂ — przełącznik główna kuchni
- T2 — rozdzielnica główna kuchni
- ◻ — przycisk na głowny wyłacznik prądu
- ◻ — przekładnik zmierzchowy
- przewód do podsw. kielichów na sali konferenc.

Nazwa obiektu:	BUDYNEK URZĘDU MIASTA I GMINY DROBIN
Tytuł rysunku:	INSTALACJA OŚWIETLENIOWA- PIĘTRO
Opracował:	INŻ. FRANCISZEK CHOJNACKI(ur.1971)
Sprawił:	INŻ. ROBERT KUCHARSKI(ur. 06/22/06)
SKALA 1:100	DATA: lipiec 2009
	NR RYSUNKU: E2