




MIEJSCOWY PLAN ZAGOSPODAROWANIA PRZESTRZENNEGO
DLA DZIAŁEK O NUMERACH EWIDENCYJNYCH 628/3, 628/4, 628/5, 628/6, 628/7, 628/8
POŁOŻONYCH W DROBINIE

SKALA 1:1000

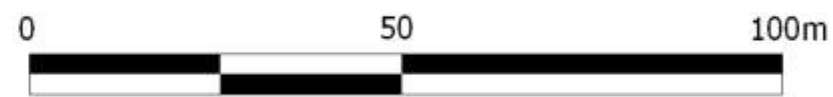

Załącznik nr 1 do uchwały nr.....
Rady Miejskiej w Drobinie z dnia.....

Organ Sporządzający
Burmistrz Miasta i Gminy Drobin

RYСУNEK PLANU

