



SKALA 1: 50 000

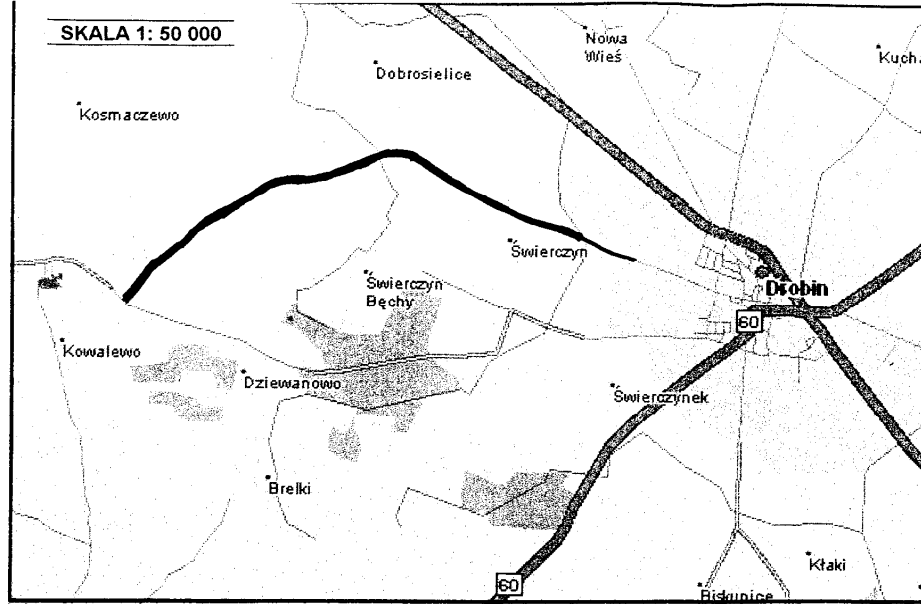

RYS. NR 1 PLAN ORIENTACYJNY
przebudowa drogi powiatowej nr 2993W
DROBIN - DOBROSIELICE - KOWALEWO

SKALA 1: 12 500

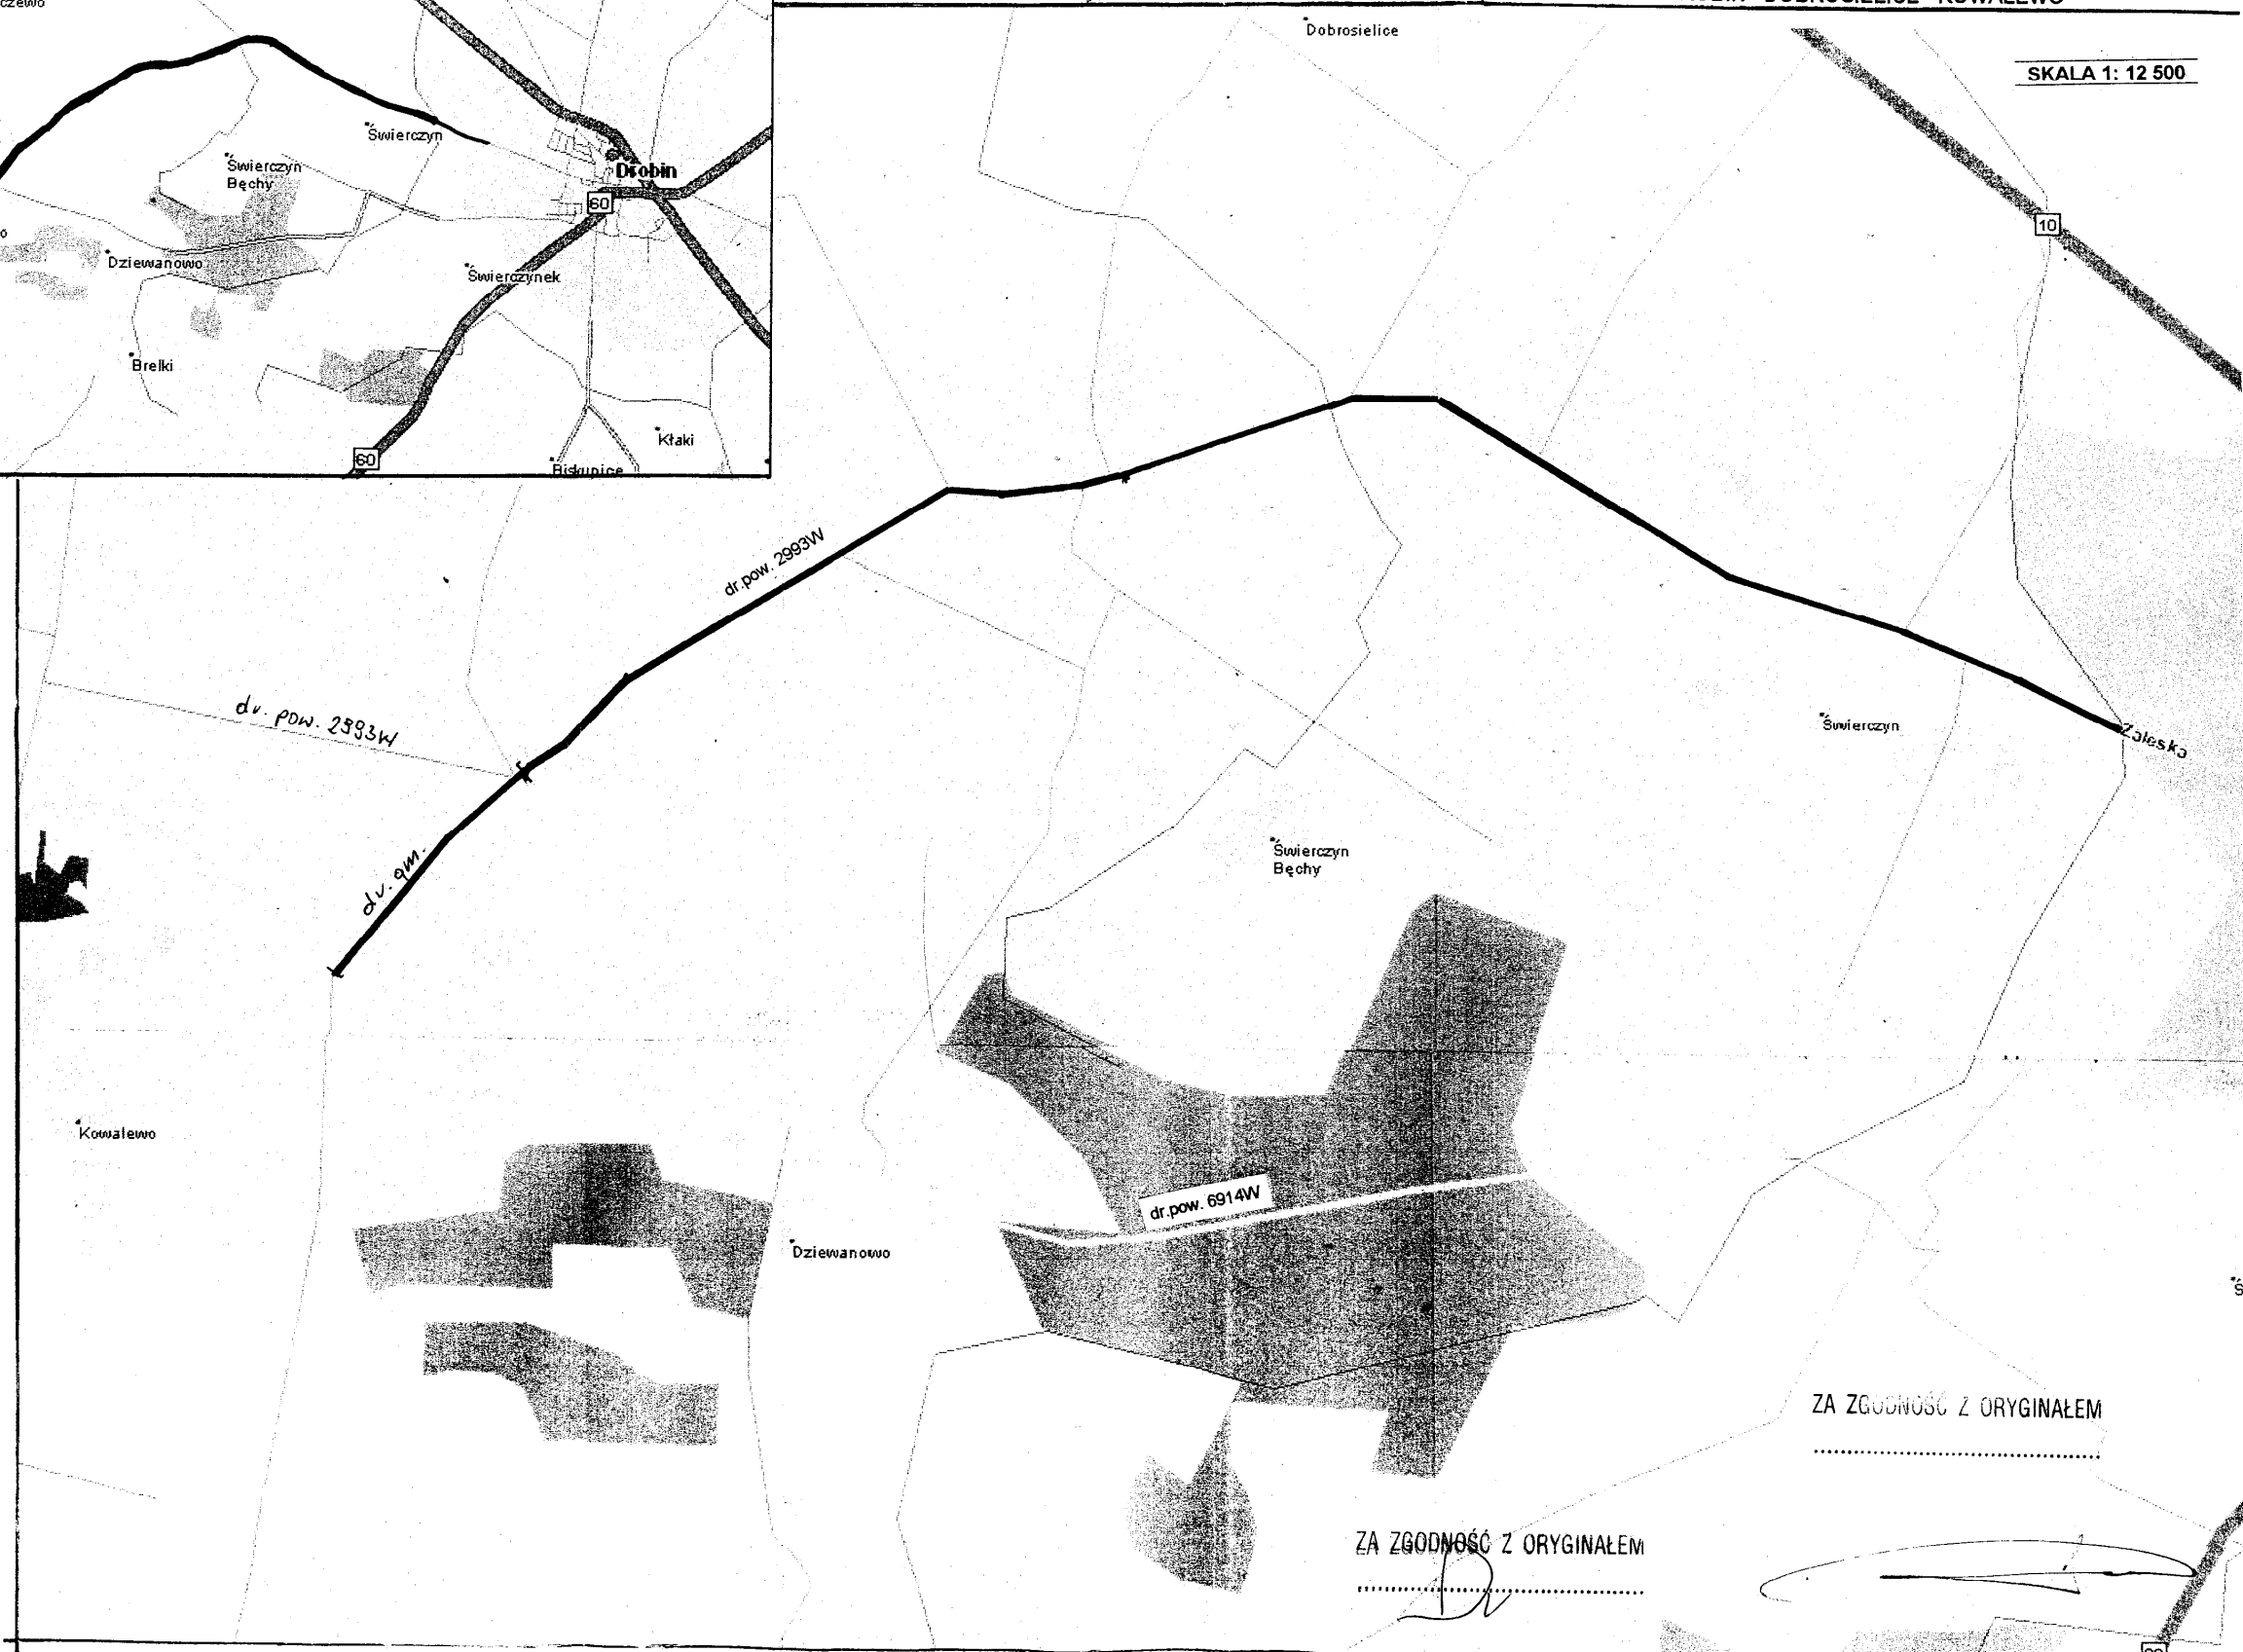

ZA ZGODNOŚĆ Z ORYGINAŁEM

ZA ZGODNOŚĆ Z ORYGINAŁEM

D

cm

