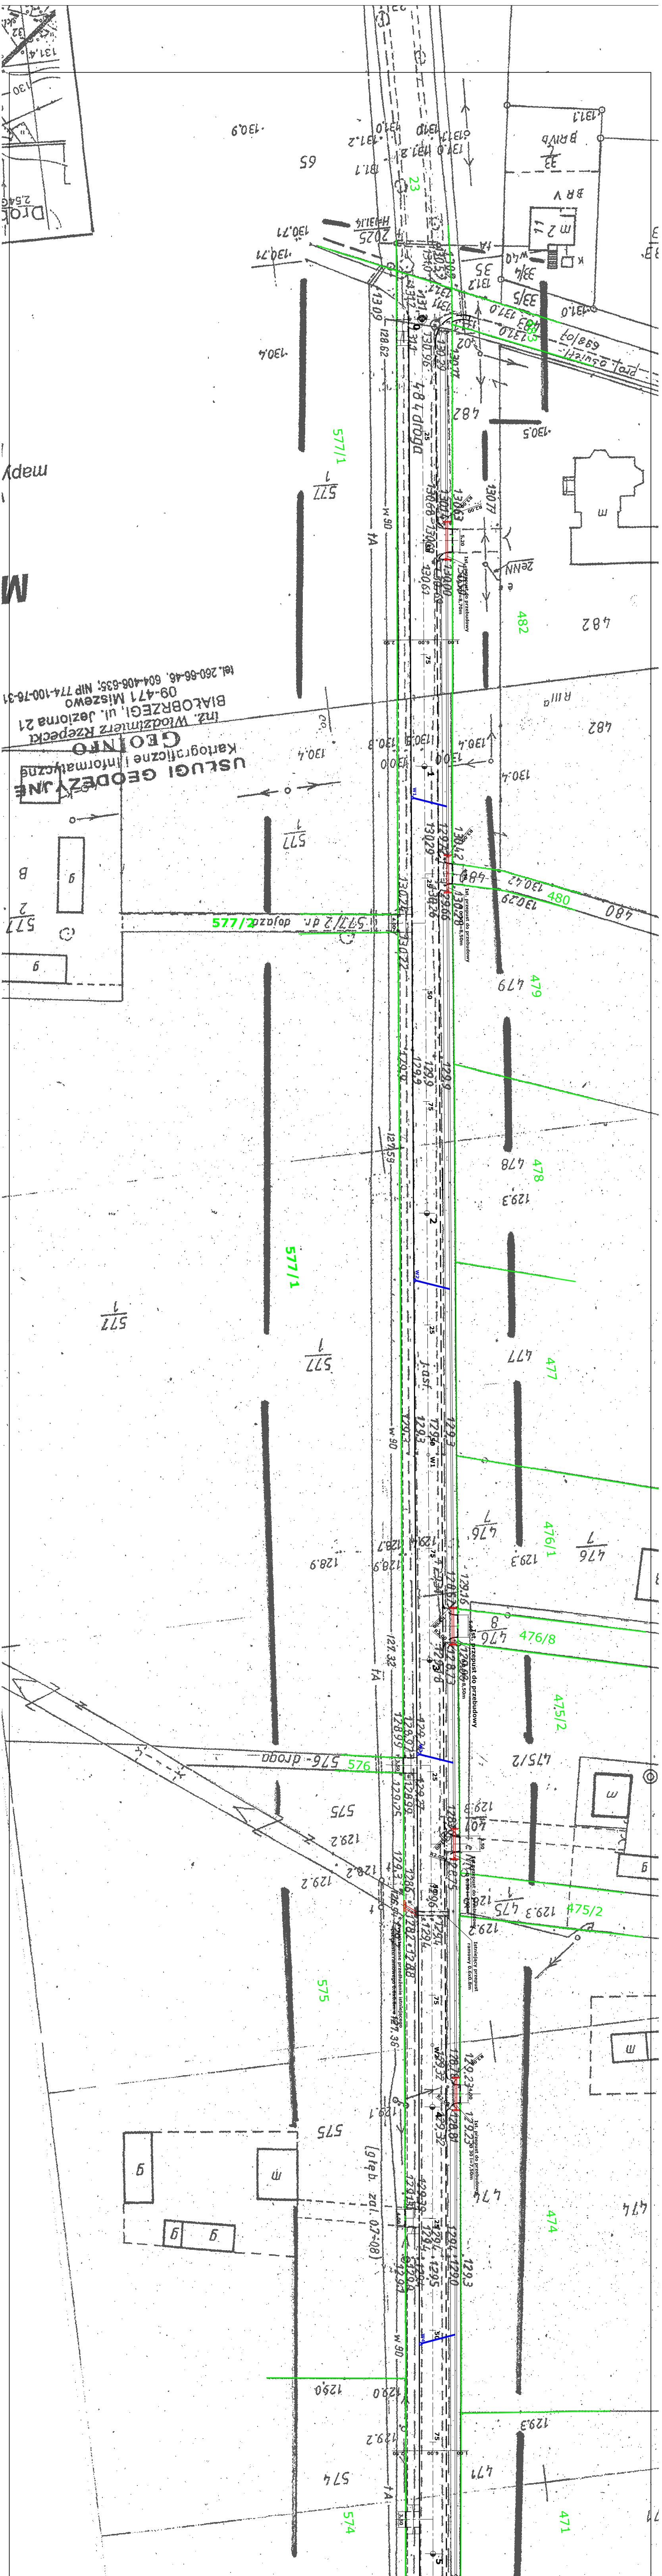
USŁUGI GEODEZYJNE i Informatyczne
Kartograficzne
GEOINFO
inż. Włodzimierz Rzepecki
BIAŁOBRZEGI, ul. Jeziorna 21
09-471 Miszewo
tel. 260-66-46, 604-408-635, NIP 774-100-76-31
577/1
482
480
479
478
477
476/1
476/8
475/2
577/2
576
575
574
474
471
577/2 dr. dojazd
576 droga


470
469
468
467
466
464/1
484
573/21
573/19
573/17
573/1
449/1
462
462 dr
463
445
444
446
501
500
498
497
496
502
503
505
506
507
487
488
513
512
ks200
ks250

LEGENDA

Granice własności	—
Krawężnik wystający	—
Krawężnik wtopiony(opornik drogowy)	— — —
Obrzeże chodnikowe	- - -
Projektowany chodnik	
Projektowana ścieżka rowerowa	
Istniejący rów do regulacji	
Istniejący przepust do przebudowy	—
Projektowane pobocze wzmocnione	
Projektowany wjazd indywidualny	
Projektowany trawnik	
Drzewa do wycinki	●
Projektowany przykanalik	═□

INWESTYCJA:

BUDOWA ŚCIEŻKI ROWEROWEJ W CIĄGU DROGI POWIATOWEJ NR 2911W W MIEJSCOWOŚCI DROBIN

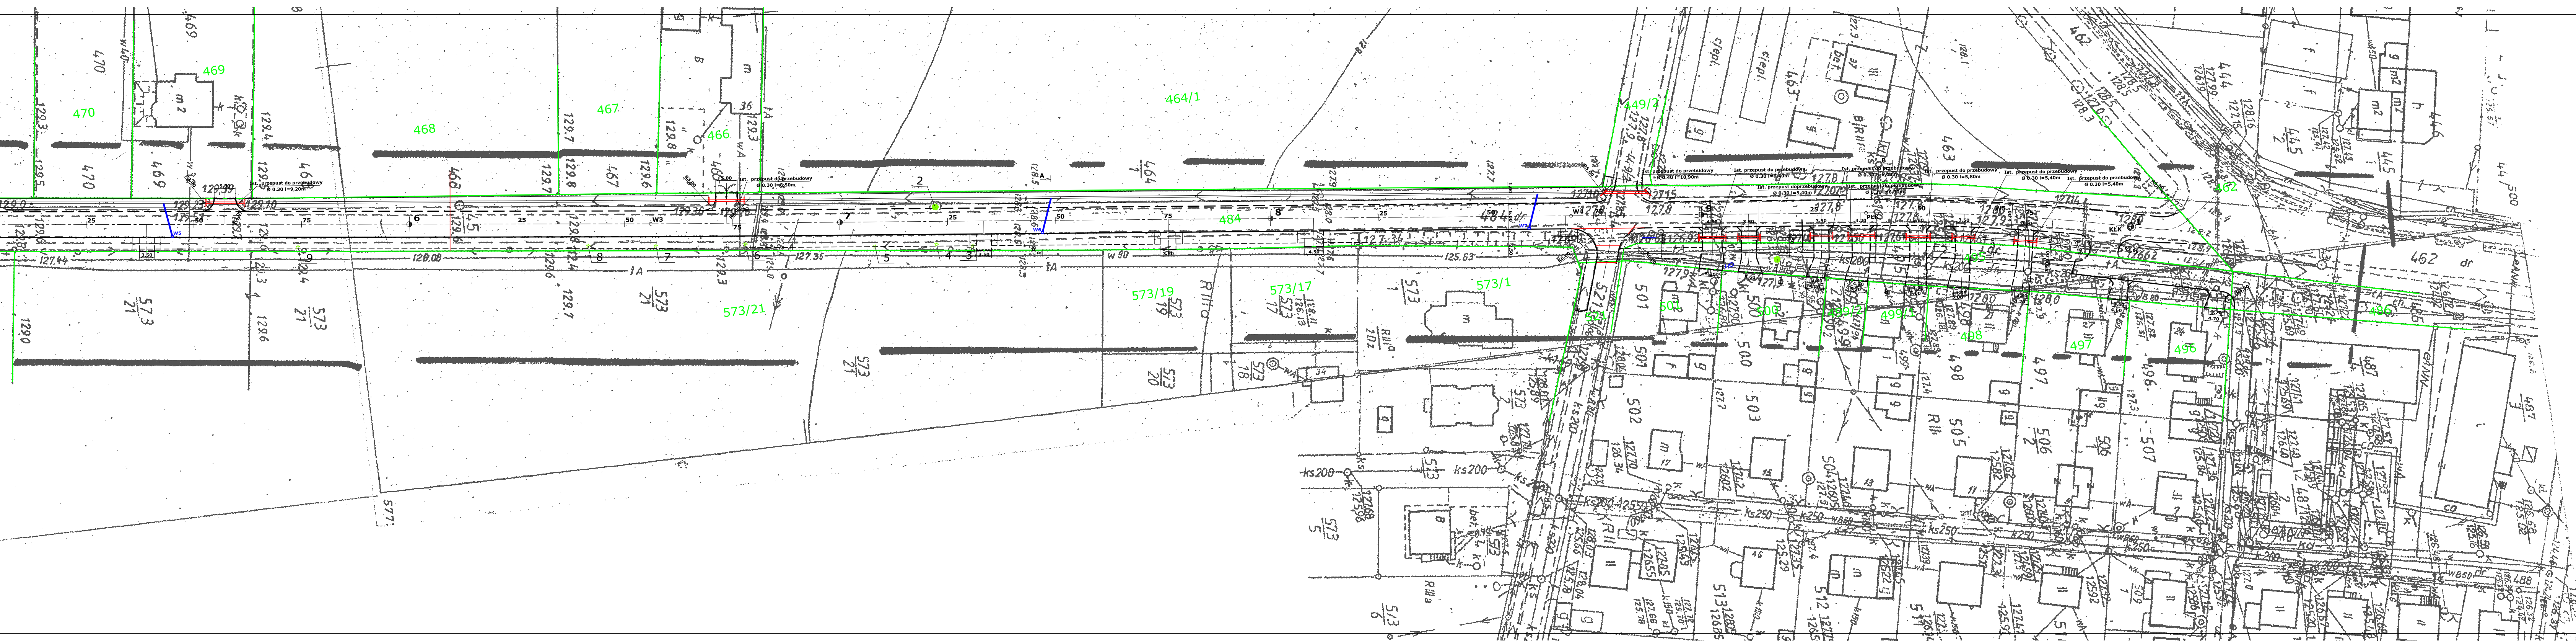PROJEKTOWANIE I REALIZACJA INWESTYCJI s.c.
Tomasz Górgoń i S-ka
09-407 Płock, ul. Lachmana 12/3

	IMIĘ i NAZWISKO	NR UPRAWNIEŃ	DATA	PODPIS
Projektant	mgr inż. Aleksander Gryckiewicz	Wa-220/02	05.2008	
Projektant	mgr inż. Tomasz Górgoń		05.2008	

NAZWA RYSUNKU

PLAN SYTUACYJNY

SKALA	STADIUM	BRANŻA	NUMER RYSUNKU	REWIZJA
1 : 500	PB	DROGOWA	2008/01/PB-W/R2	0