


MIEJSCOWY PLAN ZAGOSPODAROWANIA PRZESTRZENNEGO OBSZARU POŁOŻONEGO W MIEŚCIE DROBIN

RYSUNEK PLANU

1 : 2000

PROGNOZA ODDZIAŁYWANIA NA ŚRODOWISKO

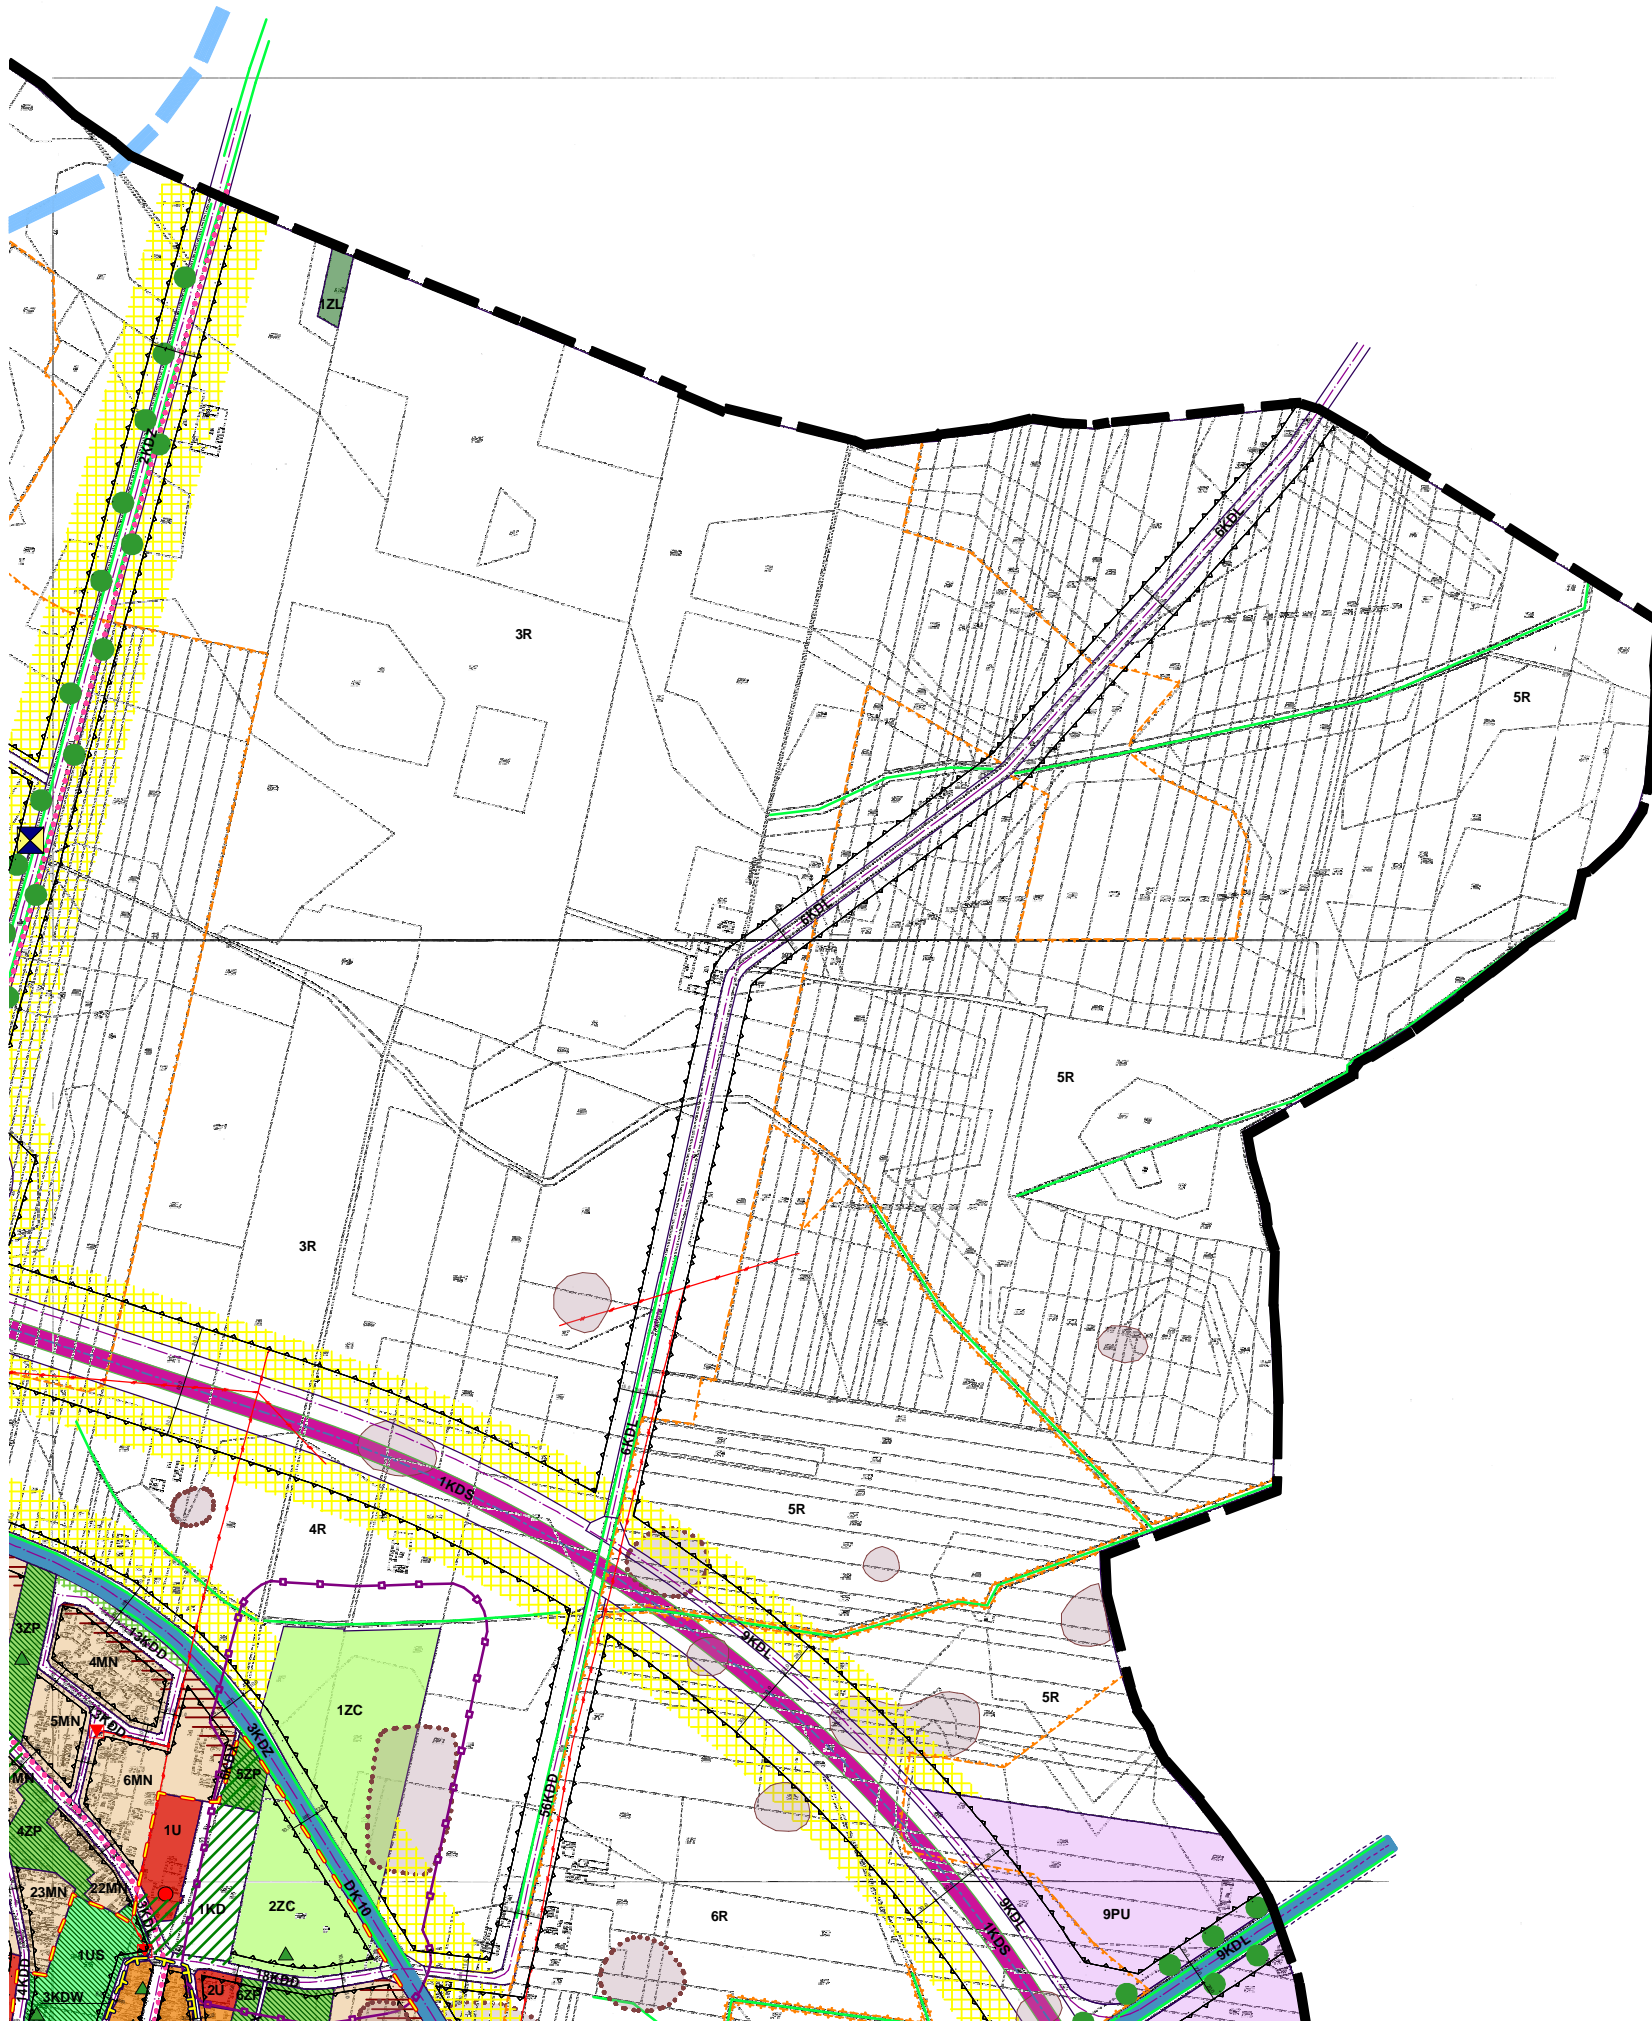

OZNACZENIA OBOWIAZUJĄCE:

	GRANICE OBSZARU OBJĘTEGO PLANEM
	LINIE ROZGRANICZAJĄCE TERENY O RÓŻNYM PRZEZNACZENIU LUB RÓŻNYCH ZASADACH ZAGOSPODAROWANIA
	OBOWIAZUJĄCA LINIA ZABUDOWY
	NIEPRZEKRACZALNA LINIA ZABUDOWY
	MN TERENY ZABUDOWY MIESZKANIOWEJ JEDNORODZINNEJ
	UMN TERENY ZABUDOWY MIESZKANIOWEJ JEDNORODZINNEJ I USŁUG
	MNW TERENY ZABUDOWY MIESZKANIOWEJ JEDNORODZINNEJ I WIELORODZINNEJ
	MW TERENY ZABUDOWY MIESZKANIOWEJ WIELORODZINNEJ I USŁUG
	U TERENY ZABUDOWY USŁUGOWEJ
	UK TERENY ZABUDOWY USŁUG KULTURY
	UO TERENY ZABUDOWY USŁUG OŚWIATY
	US TERENY SPORTU I REKREACJI
	PU TERENY OBIEKTÓW PRODUKCYJNYCH, SKŁADÓW, MAGAZYNÓW I USŁUG
	I TERENY INFRASTRUKTURY TECHNICZNEJ
	R TERENY ROLNICZE
	ZP TERENY ZIELENI URZĄDZONEJ
	ZC CMENTARZE
	ZL LASY
	W TERENY WÓD POWIERZCHNIOWYCH
	KD TERENY PUBLICZNYCH PŁACÓW
	KDS TERENY DRÓG EKSPRESOWYCH
	KDGP TERENY DRÓG GŁÓWNYCH RUCHU PRZYSPIESZONEGO
	KDZ TERENY DRÓG ZBIORCZYCH
	KDL TERENY DRÓG LOKALNYCH
	KDD TERENY DRÓG DOJAZDOWYCH
	KDP TERENY PUBLICZNYCH CIĄGÓW PIESZYCH
	KDW TERENY DRÓG WEWNĘTRZNYCH
	GRANICA OBSZARU PRZESTRZENI PUBLICZNYCH
	STREFA OCHRONY OCHRONY KONSERWATORSKIEJ W GRANICACH HISTORYCZNEGO UKŁADU URBANISTYCZNEGO
	STREFA OCHRONY KONSERWATORSKIEJ OTOCZENIA HISTORYCZNEGO UKŁADU URBANISTYCZNEGO
	STREFA OCHRONY STANOWISK ARCHEOLOGICZNYCH
	STREFA OCHRONY STANOWISK ARCHEOLOGICZNYCH O SZCZEGÓLNYCH WARTOŚCIACH NAUKOWO - BADAWCZYCH
	OBIEKTY WPISANE DO REJESTRU ZABYTKÓW
	OBIEKTY ZABYTKOWE OBJĘTE OCHRONĄ USTALENIAMI PLANU
	STREFA OCHRONY EKSPOZYCJI
	CHRONIONA OŚ WIDOKOWA
	STREFA SANITARNA CMENTARZA
	STREFA ZIELENI URZĄDZONEJ
	POMNIK PRZYRODY

PROGNOZA ODDZIAŁYWANIA NA ŚRODOWISKO

TERENY PODLEGAJĄCE OCHRONIE AKUSTYCZNEJ NA PODSTAWIE PRZEPISÓW OCHRONY ŚRODOWISKA

	MN TERENY ZABUDOWY MIESZKANIOWEJ JEDNORODZINNEJ
	UMN TERENY ZABUDOWY MIESZKANIOWEJ JEDNORODZINNEJ Z USŁUGAMI RZEMIEŚLICZNYMI
	MW TERENY ZABUDOWY MIESZKANIOWEJ WIELORODZINNEJ I ZAMIESZKANIA ZBIOROWEGO
	UO TERENY ZABUDOWY ZWIĄZANE ZE STAŁYM LUB WIELOODZINNYM PRZEBYWANIEM DZIECI I MŁODZIEŻY

ELEMENTY SYSTEMU EKOLOGICZNEGO MIASTA

	GŁÓWNE KORYTARZE EKOLOGICZNE
	DZIAŁ WODNY
	GRANICE TERENÓW ZMIELIOWANYCH
	GŁÓWNY KIERUNEK NAWIĘTRZANIA MIASTA
	SZPALERY DRZEW
	POMNIKI PRZYRODY
	W TERENY WÓD POWIERZCHNIOWYCH
	R TERENY ROLNICZE
	LASY
	TERENY Z DUŻYM UDZIAŁEM POWIERZCHNI BIOLOGICZNEJ CZYNNEJ (POWYŻEJ 60%)

OBSZARY PRZEKSZTAŁCEN ŚRODOWISKA PRZYRODNICZEGO ORAZ KONFLIKTÓW PROJEKOWANEGO ZAINWESTOWANIA Z UKŁADEM PRZYRODNICZYM

	ISTNIEJĄCE CIĄGI KOMUNIKACYJNE STANOWIĄCE POTENCJALNE ŹRÓDŁO PRZEKROCZENIA DOPUSZCZALNEGO POZIOMU HAŁASU ORAZ STWARZAJĄCE RYZYKO WYSTĄPIENIA POWAŻNYCH AWARI
	PROJEKTOWANE CIĄGI KOMUNIKACYJNE STANOWIĄCE POTENCJALNE ŹRÓDŁO PRZEKROCZENIA DOPUSZCZALNEGO POZIOMU HAŁASU ORAZ STWARZAJĄCE RYZYKO WYSTĄPIENIA POWAŻNYCH AWARI
	PROJEKTOWANE CIĄGI KOMUNIKACYJNE STANOWIĄCE POTENCJALNE ŹRÓDŁO PRZEKROCZENIA DOPUSZCZALNEGO POZIOMU HAŁASU ORAZ STWARZAJĄCE RYZYKO WYSTĄPIENIA POWAŻNYCH AWARI
	TERENY ZABUDOWY MIESZKANIOWEJ NARAŻONE NA UCIĄŻLIWOŚĆ POWODOWANE FUNKCJONOWANIEM TERENÓW PRODUKCYJNYCH I USŁUGOWYCH
	TERENY ZABUDOWY MIESZKANIOWEJ NARAŻONE NA HAŁAS KOMUNIKACYJNY PRZEKRACZAJĄCY POZIOM DOPUSZCZALNY
	STREFA ZANIECZY SZCZENIA GŁEB

ŹRÓDŁA POLA ELEKTROMAGNETYCZNEGO

	NAPOWIETRZNA SIĘĆ ENERGETYCZNA ŚREDNIEGO NAPIĘCIA
--	---