

**MAPA DO CELÓW PROJEKTOWYCH**  
Powstała w wyniku powiększenia fragmentu sekcji mapy-syt-wys nr 252.321.143, 252.321.141 i 252.321.134

skala 1:600

Wojew. : mazowieckie  
Powiat : płocki  
Gmina : Drobin  
Miasto : DROBIN  
ulica : Przyszłość, Płocka  
działki według oznaczonego zakresu


BURMISTRZ  
Miasta i Gminy Drobin

Nie wykazuje się terenów w terenie szarych podlegających zmianom w wykazanych ra i naspie, urządzeń nie objętych do inwentaryzacji geodezyjnej przed zasypaniem.

Załącznik Nr. 2 do decyzji Nr. 3/2006 z dnia 11.05.2006r RRG 7331/54/05-06 o ustaleniu lokalizacji inwestycji celu publicznego.

Granice na niniejszej mapie przedstawił mapy syt-wys nr 252.321.143 i 141

BURMISTRZ  
Miasta i Gminy Drobin

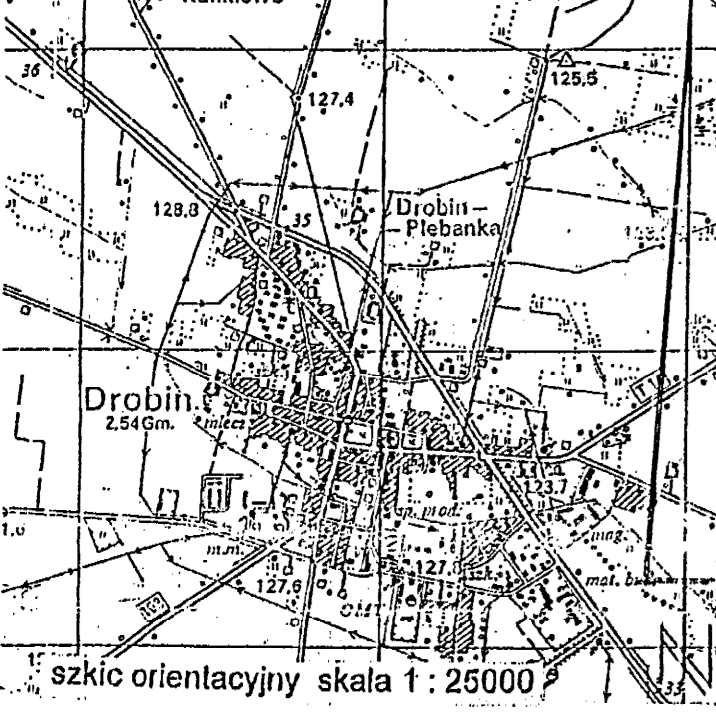

OBSZAR OBJĘTY WNIOSEM  
RYS NR. 1