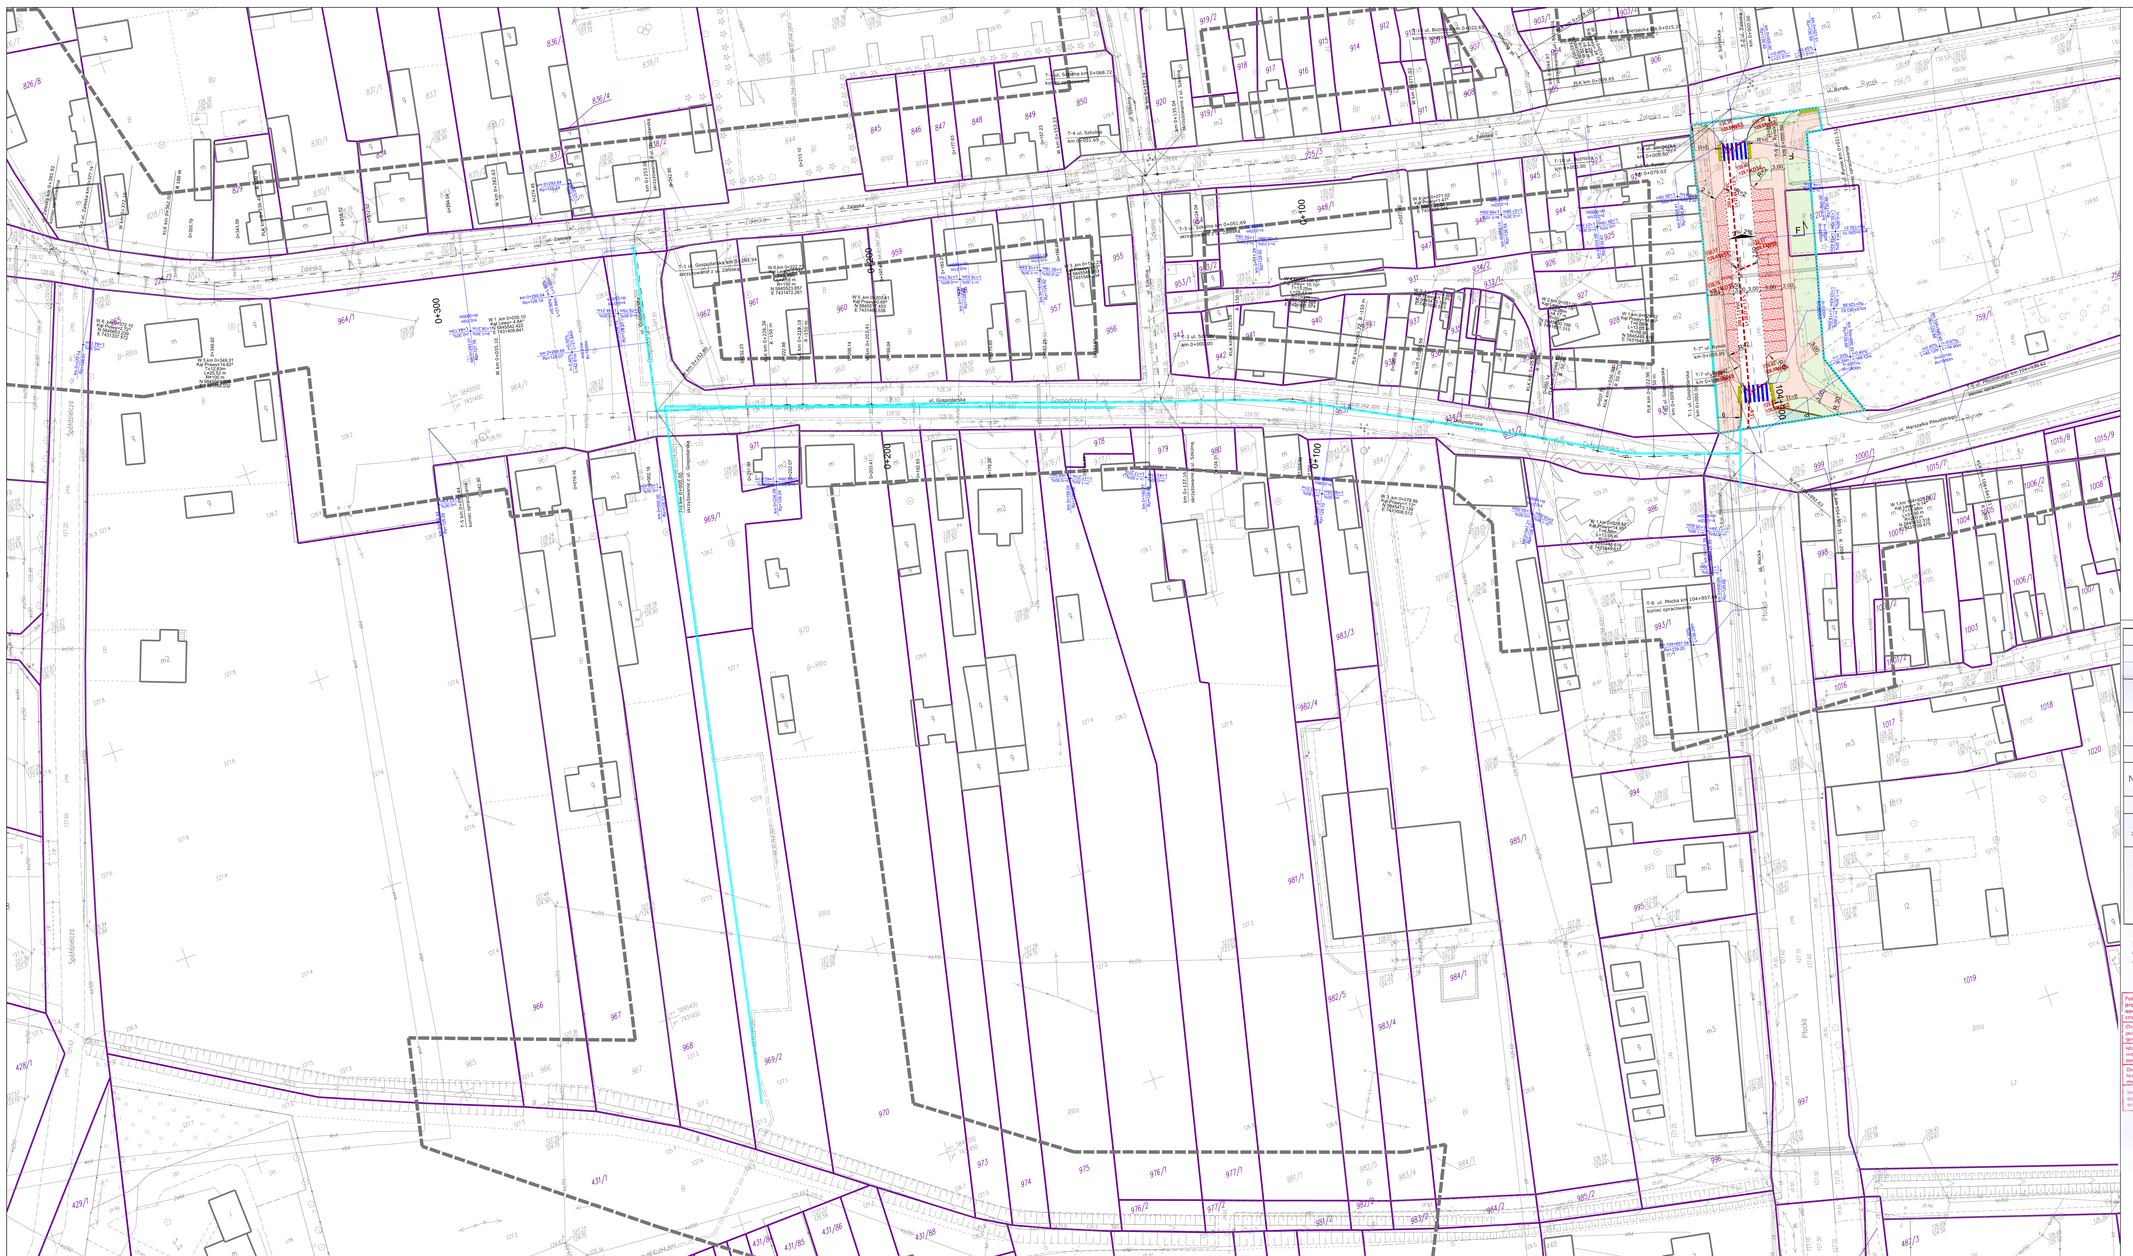

LEGENDA:

- granica drogi krajowej wg ostatniego opracowania
- kolizyjne granice dzielnicowe rozgraniczające
- granica obiektu wskazanie przedmiotu na budowie
- proj. jezdnia z kostki betonowej czerwonej gr. /6cm,
- proj. chodnik z kostki betonowej czerwonej gr. /6cm,
- proj. przejezdnie na skrzyżowaniu z kostki granitowej 16x16
- proj. zjazd publiczny z kostki betonowej czerwonej gr. /6cm
- proj. opaska z kostki betonowej czerwonej gr. /6cm,
- proj. zjazd indywidualny z kostki betonowej czerwonej gr. /6cm
- proj. parking z kostki betonowej czerwonej gr. /6cm
- proj. wydzielenie czerwony kostka gr. /6cm
- proj. ślepo – trawnik
- proj. krawężnik betonowy wystający 15x30
- proj. krawężnik betonowy wtopiony 15x30
- proj. krawężnik betonowy wystający 20x30
- proj. krawężnik betonowy wtopiony 20x30
- proj. obrzeże betonowe 8x30
- proj. płyty betonowe z wypustkami 60x40x6 (płyta)
- granica działki ewidencyjnej
- granica obrębu ewidencyjnego
- granica użytku ekologicznego
- granica strefy ochrony ekologicznej

LEGENDA (kolizja uzbrojenia)

- proj. kanał sanitarny
- proj. przykanaliki sanitarne
- proj. kanał deszczowy
- proj. przykanaliki deszczowe
- proj. studnie rewizyjne Ø1200 betonowe
- proj. studnie rewizyjne Ø1000 betonowe
- proj. separator substancji ropopochodnych
- proj. kabl SN linia
- proj. kanalizacja teletechniczna
- Rurociąg Naftowy Gorzów

MAPA DO CELÓW PROJEKTOWYCH

Oznaczenie kancelaryjne zgłoszenia roboty:		6640. 895 .2016
nr arkusza mapy syt-wys.		mapa numeryczna
Jednostka ewidencyjna	identyfikator:	141905_4
	nazwa:	Drobin
Obręb ewidencyjny:	identyfikator:	0014
	nazwa:	Drobin
Skala mapy:		1:500
Nazwa układu współrzędnych	prostokątnych płaskich:	"2000"
	wysokości:	Kronsztad 86
oznaczenie granic obszaru, który był przedmiotem aktualizacji		
Opracowanie i informacje o służebnościach gruntowych mających wpływ na zagospodarowanie gruntów, działalnością na granicach projektowanej inwestycji		Uwaga poniżej

JANCOOP Łukasz Jankowski
09-210 Drobin, ul. Nowa 6
tel. 7743056177, (+48) 793-894-582

GEODETA UPRAWNIONY
mgr inż. Tomasz Wiśniewski
25. 05. 16

Uwaga:
Mapa d/c projektowych została wykonana bez ustalenia obciążeń służebnościami gruntowymi.

Poświadcza się, że niniejszy dokument został opracowany w wyniku prac geodezyjnych i kartograficznych, których wyniki zostaną operat techniczny wpisany do ewidencji materiałów państwowego zasobu geodezyjnego i kartograficznego

Organ prowadzący państwowy zasób geodezyjny i kartograficzny	STAROSTA PŁOCKI
Identyfikator archiwalnej materiału zasobu operatu technicznego	P.1419 /2016 /PŁ51
Data wpisania operatu technicznego do ewidencji materiałów zasobu	25-05-2016
Imię, nazwisko i podpis osoby reprezentującej organ	z up. STAROSTY Marzenna Dorota Chojnowska Inspektor w Wydziale Spraw Gospodarki Nieruchomościami

Inwestor: **Burmistrz Miasta i Gminy Drobin, ul. Marsz. Piłsudskiego 12, 09- 210 Drobin**

Jednostka projektowa:
"TD Projekt" Tomasz Dąbrowski Bronowo -Zalesie 40, 09-411 Biała

Nazwa zadania:
Przebudowa w liniach granicznych pasa drogowego dróg gminnych ulic: Gospodarskiej od km 0+009,82 (skrzyżowanie z ulicą Płocką i Piłsudskiego) do km 0+283,56 (skrzyżowanie z ulicą Słoneczną),
Zalesie od km 0+000 (skrzyżowanie z ulicą Sarnecką, Rynek do km 0+385,92,
Sadowej od km 0+000 (skrzyżowanie z ulicą Gospodarskiej do km 0+068,72,
Boznicy od km0+000 (skrzyżowanie z ulicą Zalesie) do km 0+022,65,
Rynek od km 0+000 do km 0+022,51 Rynek od km 0+005,85 (skrzyżowanie z ulicą Gospodarską, Płocką, Piłsudskiego) do km 0+079,01 (skrzyżowanie z ulicą Zalesie, Sarnecką, Rynek) wraz z budową kanalizacji deszczowej, przebudową sieci telekomunikacyjnej,inwestycja w zakresie branży drogowej, sanitarnej i telekomunikacyjnej zlokalizowana na działkach: 963/1, 225/2, 225/3, 851, 884, 760, 1065, 1110, 969/1, 969/2,986 obręb-0014, jednostka ewidencyjna 141905_4 Drobin

Stadium:	Projekt Budowlany	
Nazwa rysunku:	Projekt zagospodarowania terenu	
Projektant branży drogowej: mgr inż. Tomasz Dąbrowski	*Nr uprawnień* MAZ/0018/PWOD/14	*Podpis*
Sprawdzający branży drogowej: mgr inż. Krzysztof Stąpień	MAZ/0357/POOD/08	*Podpis*
Projektant branży sanitarnej: mgr inż. Jacek Chalicki	*Nr uprawnień* MAZ/0412/POOS/09	*Podpis*
Sprawdzający branży sanitarnej: Inż. Jacek Paplerowski	MAZ/0187/POOS/06	*Podpis*
Projektant branży telekom.: Maciej Wereśiński	*Nr uprawnień* 1800/99/U	*Podpis*
Sprawdzający branży telekom.: Ryszard Redlaff	1644/99/U	*Podpis*
Data: 5.2016	*Skala:* 1:500	*Nr rys.:* 1.0