


Rozdzielnia Tk- kotłowni

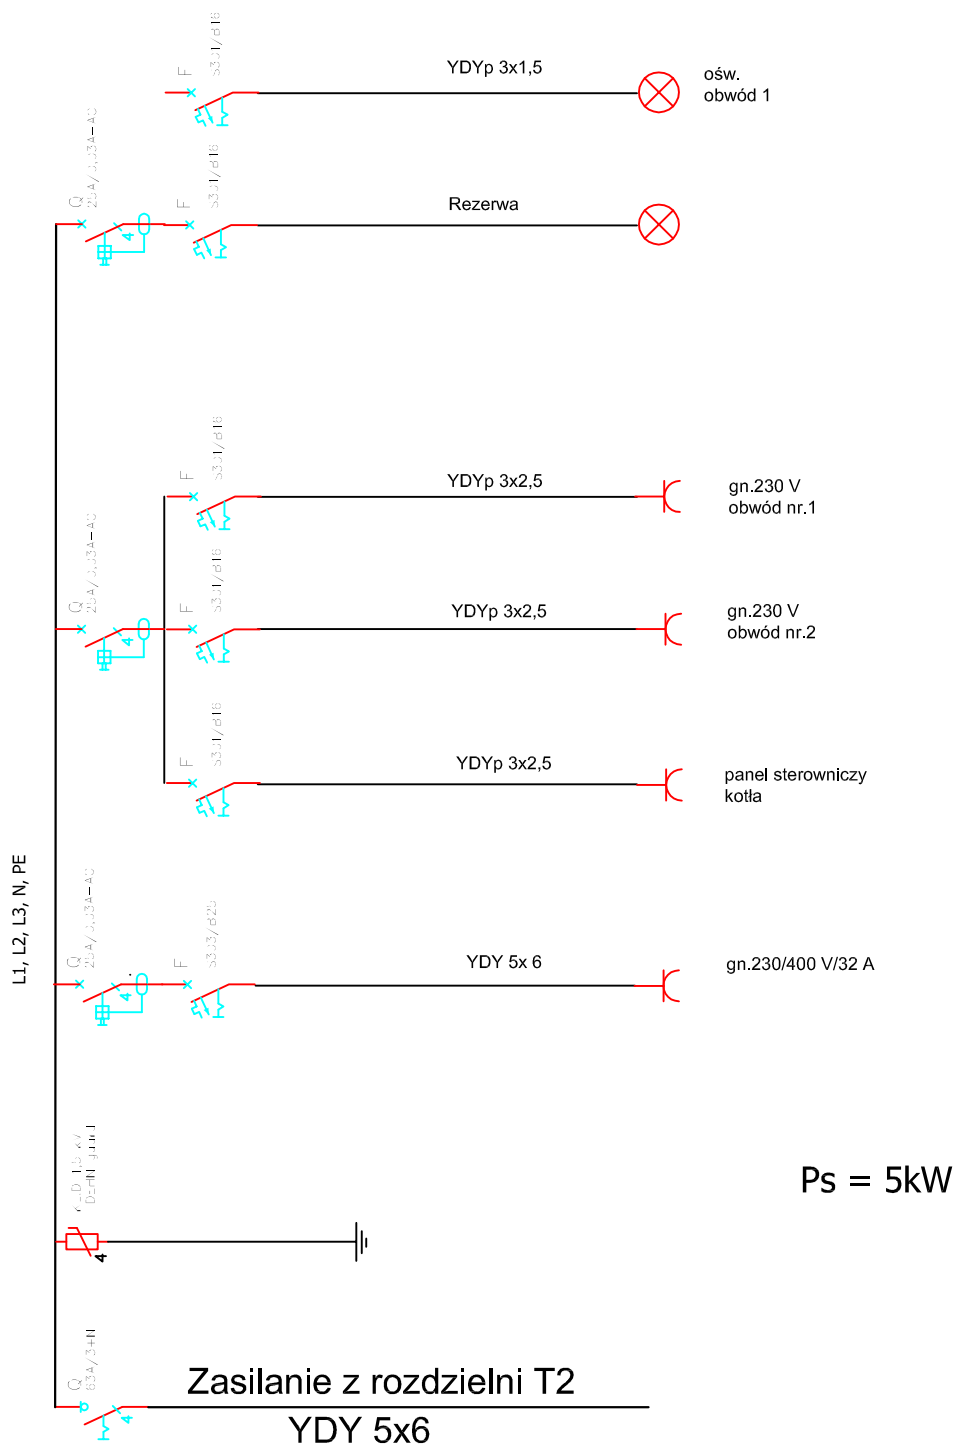

Rozdzielnica RN 3x12 LEGRAND

Projektował	Nazwisko	inż. Franciszek Chojnacki	Podpis	INWESTOR	Urząd Miasta i Gminy w Drobnie	Data	31.10.2008
Wykonał				OBIEKT	Miejsko-gminne przedszkole w Drobnie	Nr rys.	5
Sprawdził	inż. Robert Kucharski		NAZWA RYS.	Rozdzielnia Tk	Format	A4	