


Rozdzielnia RK

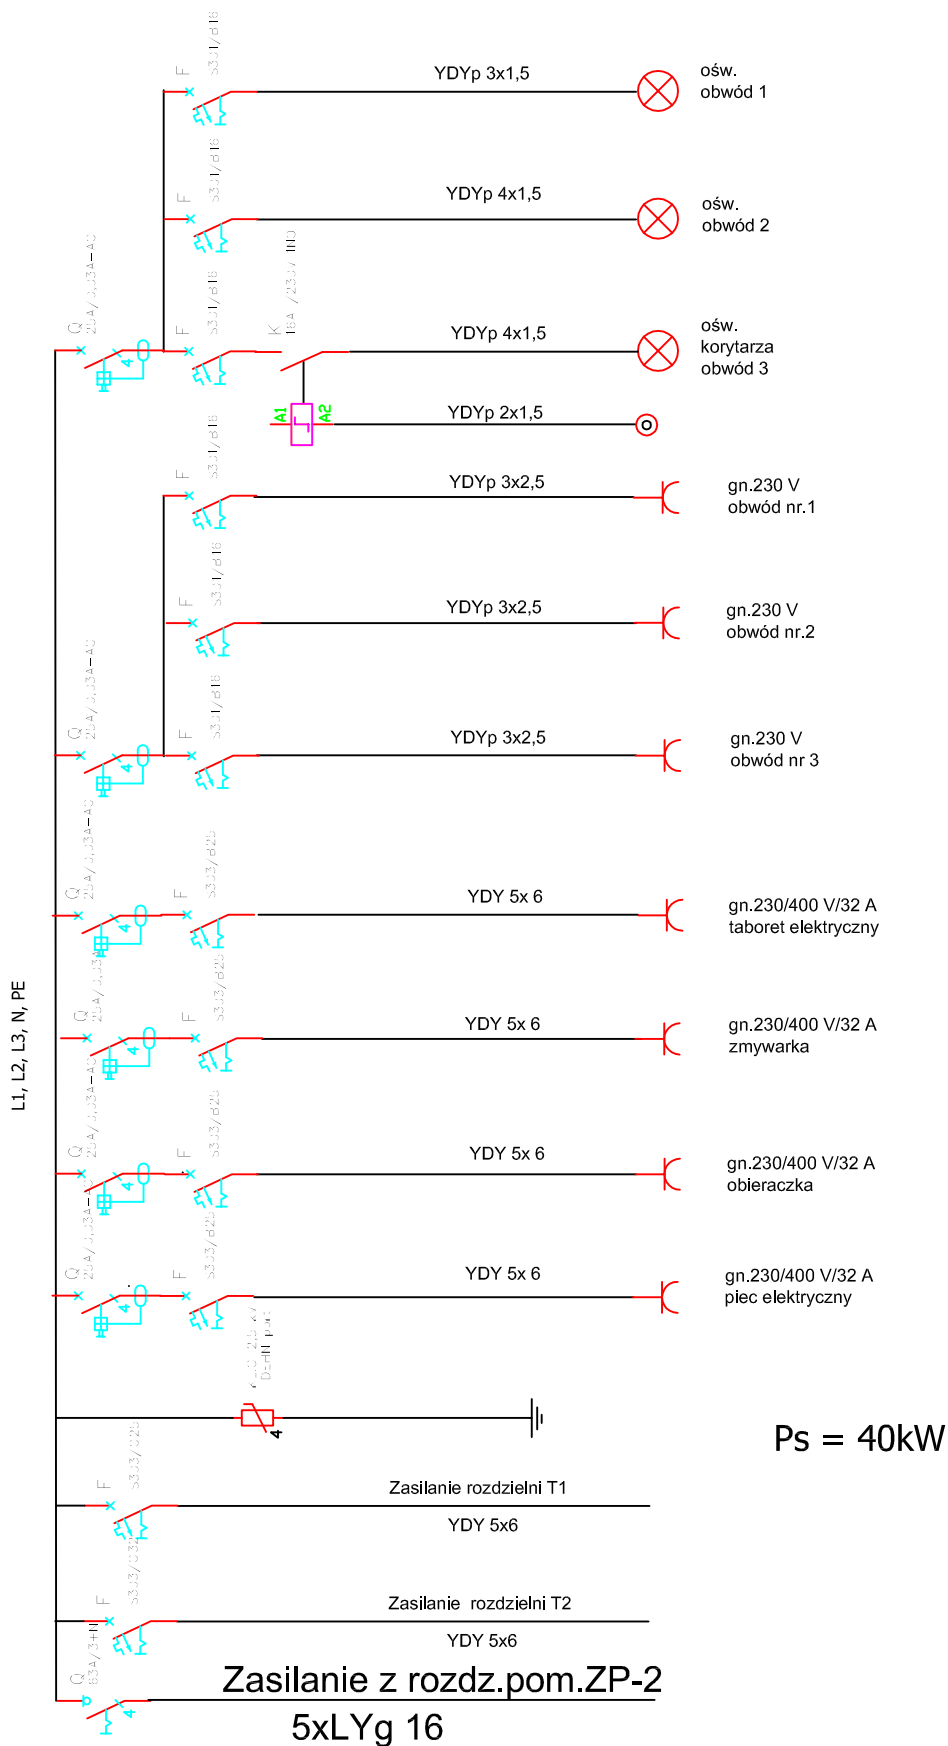

Rozdzielnica RN 5x12 LEGRAND

Projektował	Nazwisko	inż. Franciszek Chojnacki	Podpis	INWESTOR	Urząd Miasta i Gminy w Drobinie	Data	17.03.2009
Wykonał				OBIEKT	Miejsko-gminne przedszkole w Drobinie	Nr rys.	2
Sprawdził	inż. Robert Kucharski		NAZWA RYS.	Rozdzielnia Rk	Format	A4	