SCHEMAT IDEOWY KABLI 0,4 ZALICZNIKOWYCH, KABLI MONITORINGU I ROZMIESZCZENIA KAMER MONITORINGU

ETAP I ETAP II

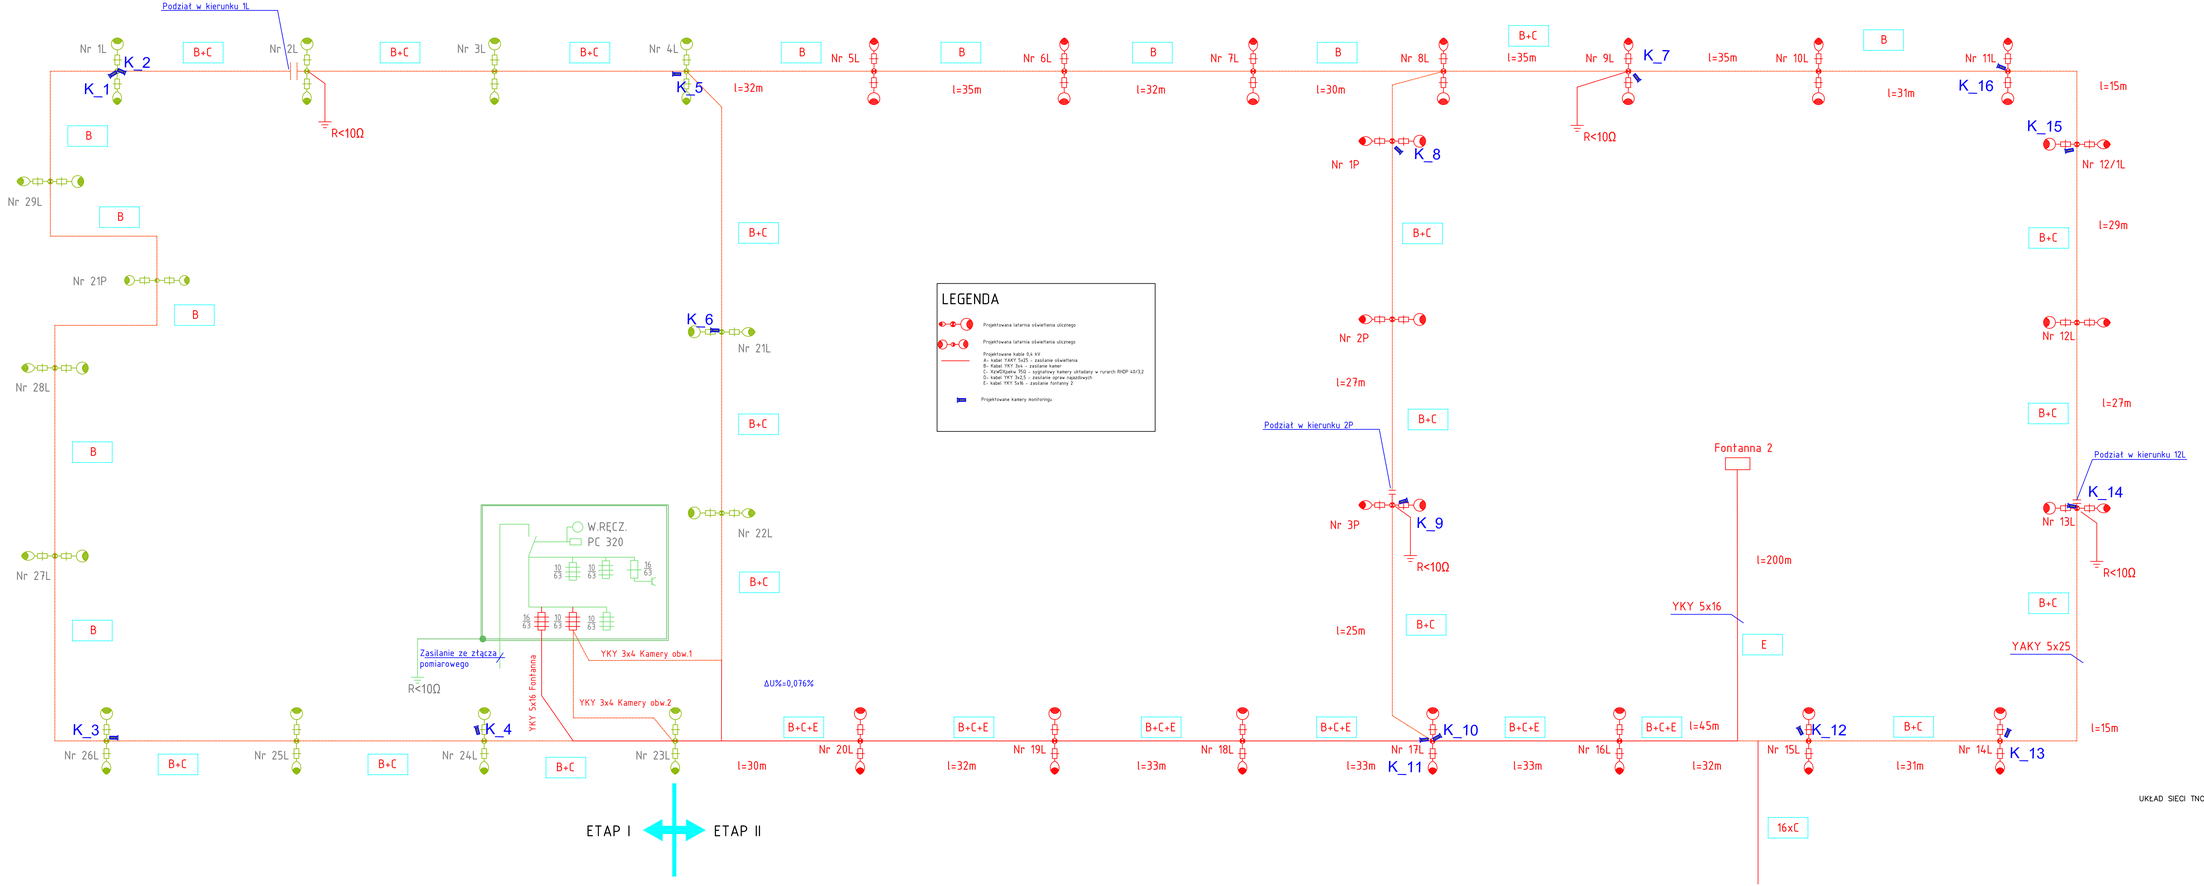

Dane, specyfikacje rysunki oraz inne informacje są własnością firmy HOL-BUD i nie mogą być bez pisemnej zgody kopiowane, powielane oraz udostępniane stronie trzeciej do jakichkolwiek innych celów niż opisane w umowie.

BIURO ROZWOJU I REALIZACJI PROJEKTÓW BUDOWLANYCH
HOL-BUD sp. z o.o.
Gołuń, ul. Prusa 44a, tel./fax (24) 358 42 88

Nazwa obiektu: Przebudowa (modernizacja) oświetlenia elektrycznego na rynku w Drobinie (projekt zamienny)

Inwestor: Miasto i Gmina Drobin

Adres inwestycji: Drobin dz. 756/4; 756/5; 759/1; 757

Projektant/Podpis: Jerzy Jodzipawski

Sprawdzający/Podpis: mgr inż. Piotr Zagin

Temat rysunku: SCHEMAT IDEOWY KABLI 0,4 ZALICZNIKOWYCH, KABLI MONITORINGU I ROZMIESZCZENIA KAMER MONITORINGU

Skala	Data	Numer (-04/rev.0)
bs	3.03.2009	Załącznik nr 4.6