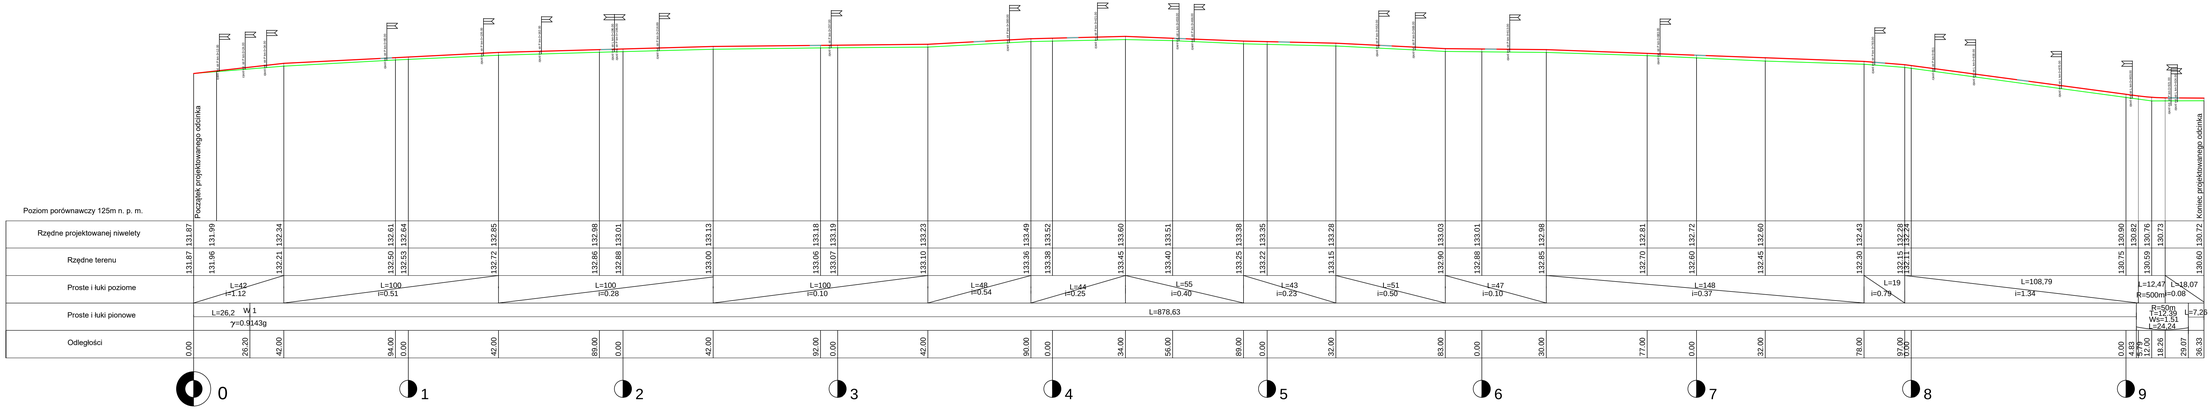

Nazwa inwestycji:	Przebudowa części drogi gminnej nr 290507W w sołectwie Świerczynek II
Lokalizacja:	Województwo mazowieckie, powiat płocki, gmina Drogin, miejscowość Świerczynek
Inwestor:	Miasto i Gmina Drobin
Stadium dokumentacji:	Projekt budowlany
Nazwa arkusza:	Profil podłużny
Biura projektowe:	Usługi Drogowe Sergiusz Makowski ul. Kaliska 87a 87800 Włocławek kor. ul. Kaliska 83/83 87800 Włocławek tel. 606 277 277 email.: uslugi.drogowe@gmail.com www.facebook.com/uslugi.drogowe
Projektant:	mgr inż. Sergiusz Makowski uprawnienia budowlane nr KUP/0134/PWOD/12 do projektowania i kierowania robotami budowlanymi bez ograniczeń w specjalności drogowej
Podpis:	
Projekt sprawdzający:	inż. Mariusz Jabłoński uprawnienia budowlane nr LKK/7345/2/98 WA do projektowania bez ograniczeń w specjalności konstrukcyjno-budowlanej
Podpis:	
Branża: DROGOWA	Skala: 1:100;1 000
	Data: 09.05.2016 r.
	Nr arkusza: 4