



### SCHEMAT ZAKOŃCZENIA SIECI

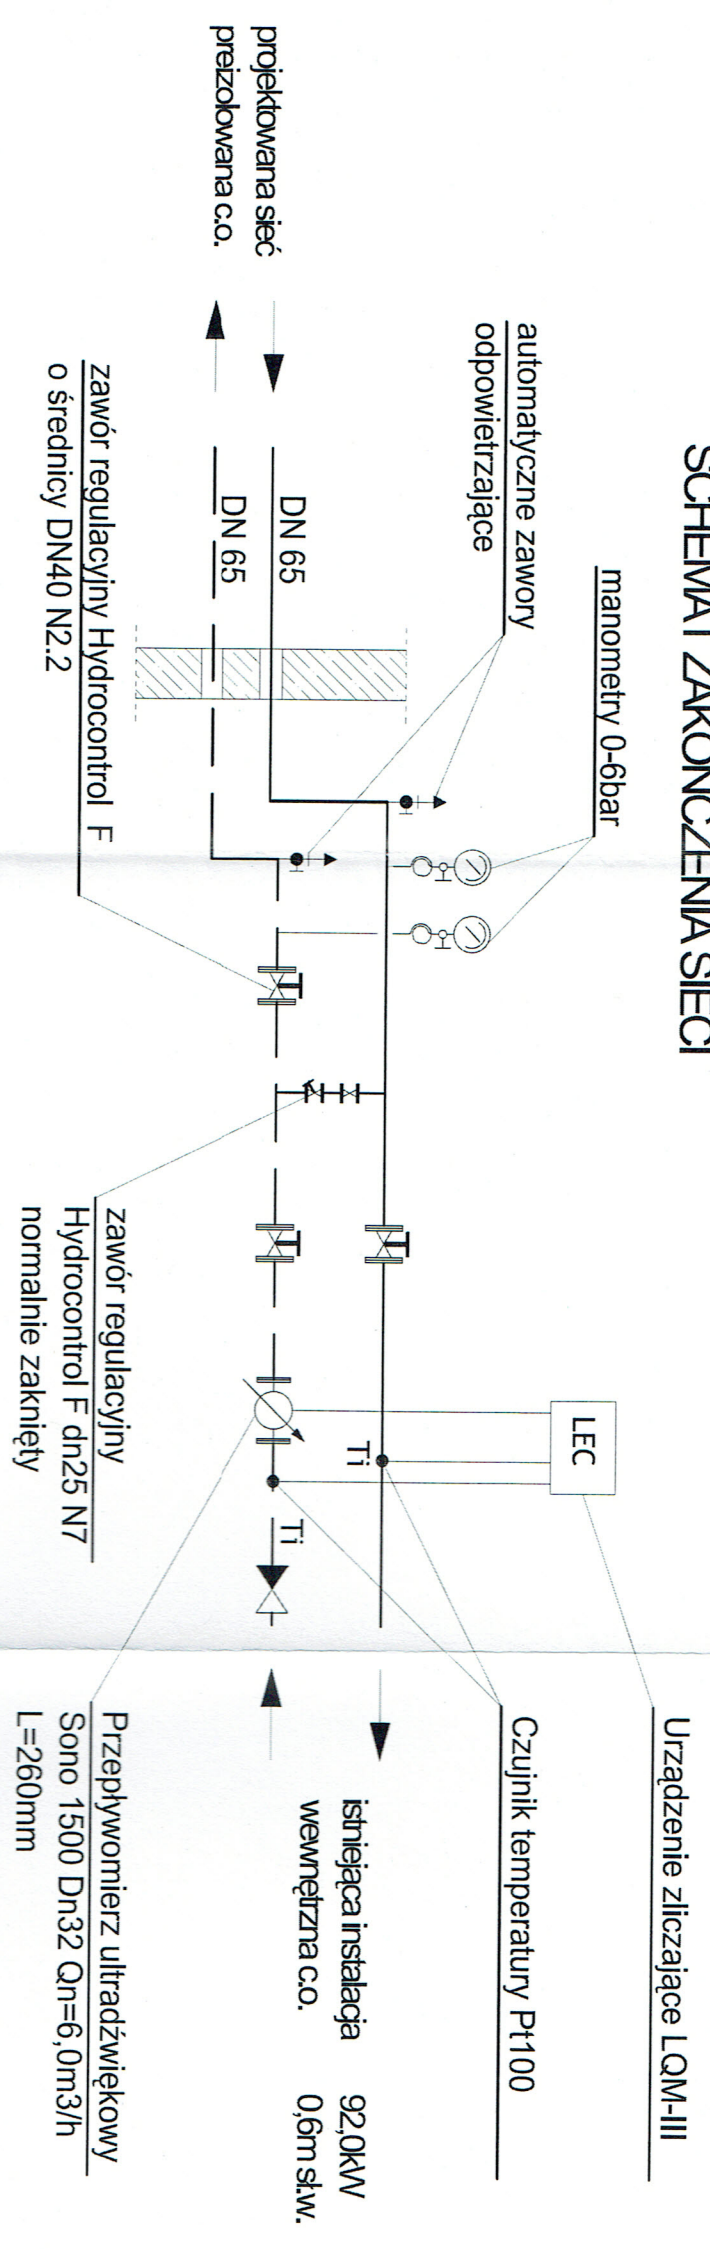

### RZUT PWNIC

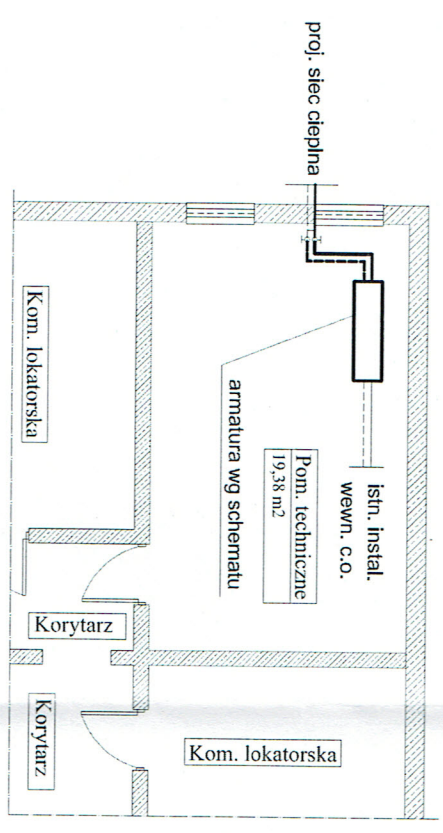

asystent mgr. inż. Mirosław Dorawa

<b>WYKONAWCA</b> Ren Ventures Sp. z o.o. ul. Dąbrowa 21, 85-147 Bydgoszcz		<b>INWESTOR</b> Miasto i Gmina Drobin ul. Marszałka Piłsudskiego 12 09-210 Drobin	
<b>NAZWA INWESTYCJI</b> Projekt budowlany kotłowni biomasowej o mocy 1,0 MW oraz przebudowy i budowy sieci ciepłowniczej w Drobinie		<b>ADRES OBIEKTU</b> woj. mazowieckie, miasto Drobin, ulice Padlewskiego, Spółdzielcza, Gospodarska, Zaleska, Plocka	
<b>TYTUŁ RYSUNKU</b> Zakończenie sieci ciepłowniczej w budynku przy ul. Padlewskiego 4			
<b>AUTOR</b> mgr inż. Marek Drajzkowski upr. budowlane do projektowania w specjalności instalacyjnej bez ograniczeń WRK-E-7131-24/02		<b>SPRAWDZAJĄCY</b> mgr inż. Wojciech Pestka upr. budowlane do projektowania w specjalności instalacyjnej bez ograniczeń LUKG-F/0006/PWOS/03	
<b>STADIUM</b> Projekt budowlano-wyk.	<b>BRANŻA</b> sanitarna	<b>DATA</b> 30.05.2011	<b>SKALA</b> 1:100
		<b>NR RYS.</b> S - 14	