


# Schemat blokowy

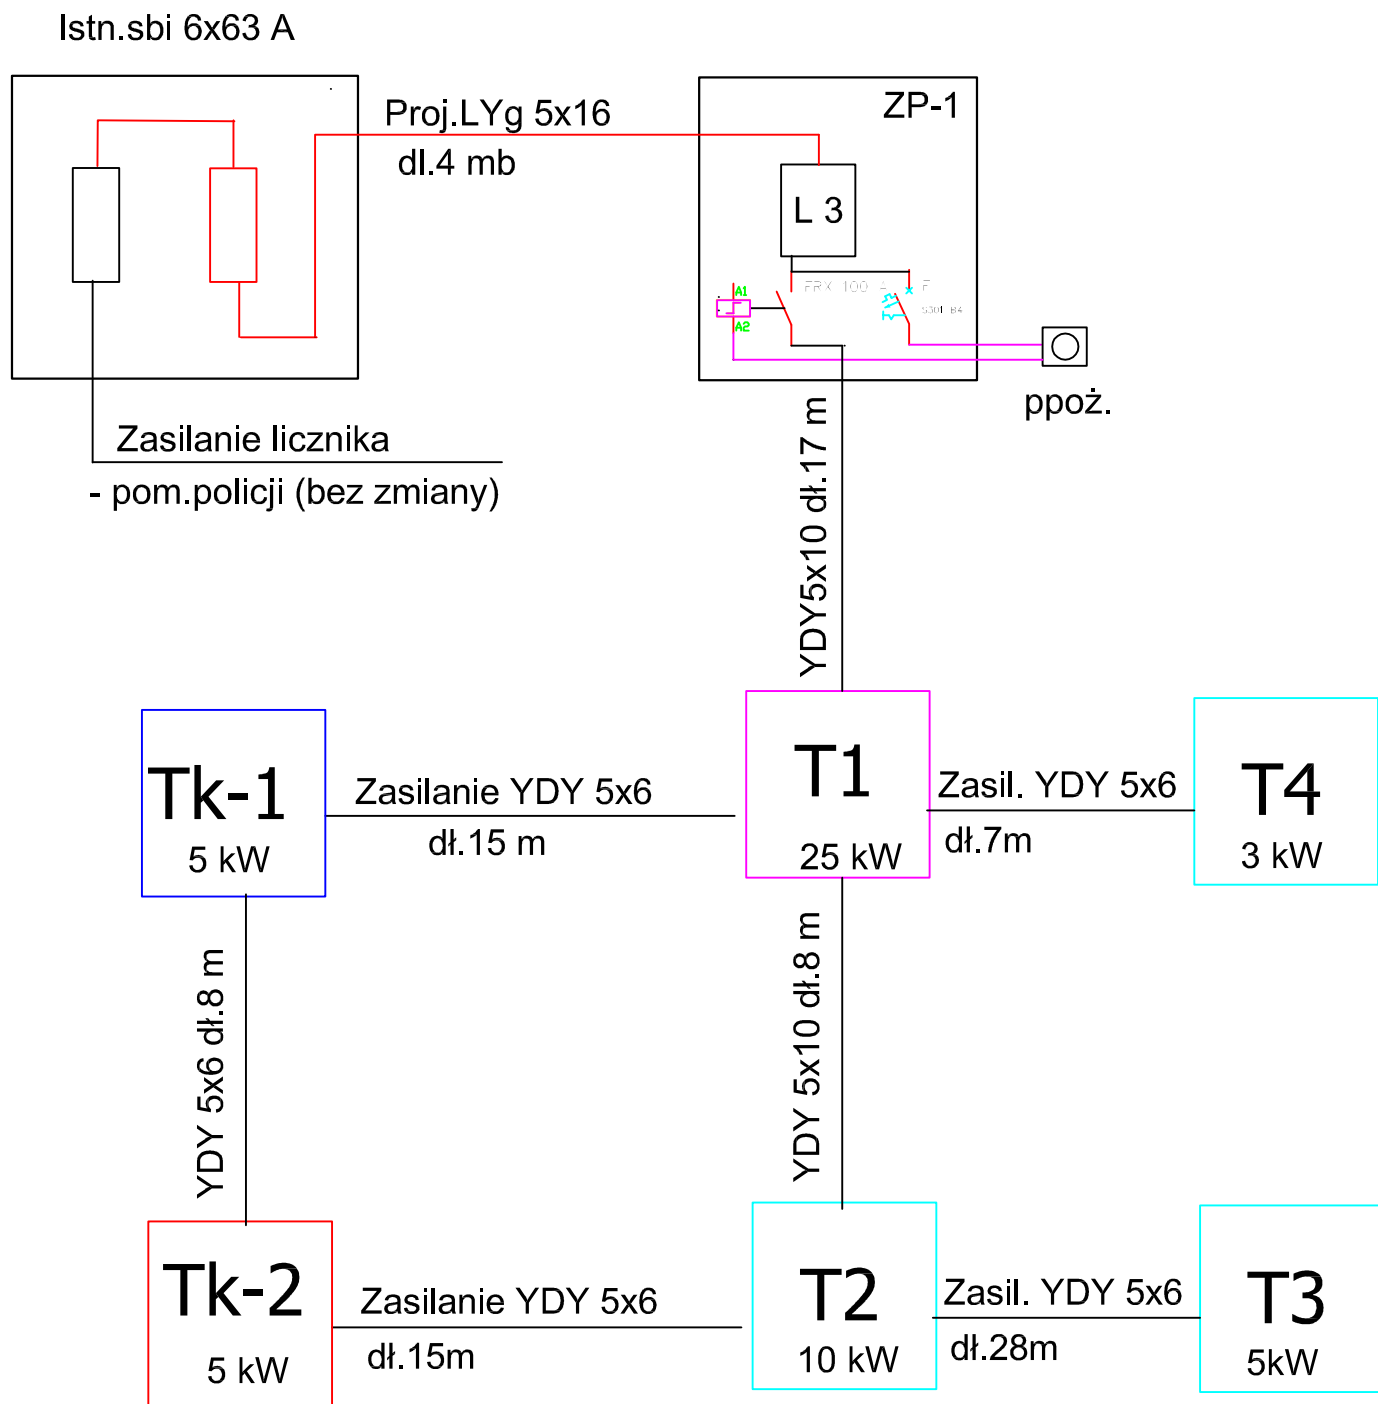

Projektował	Nazwisko	inż. Franciszek Chojnacki	Podpis	INWESTOR	Urząd Miasta i Gminy Drobin	Data	17.07.2009
Wykonał				OBIEKT	Budynek Urzędu Miasta i Gminy Drobin	Nr rys.	1
Sprawdził		inż. Robert Kucharski		NAZWA RYS.	Schemat blokowy	Format	A4