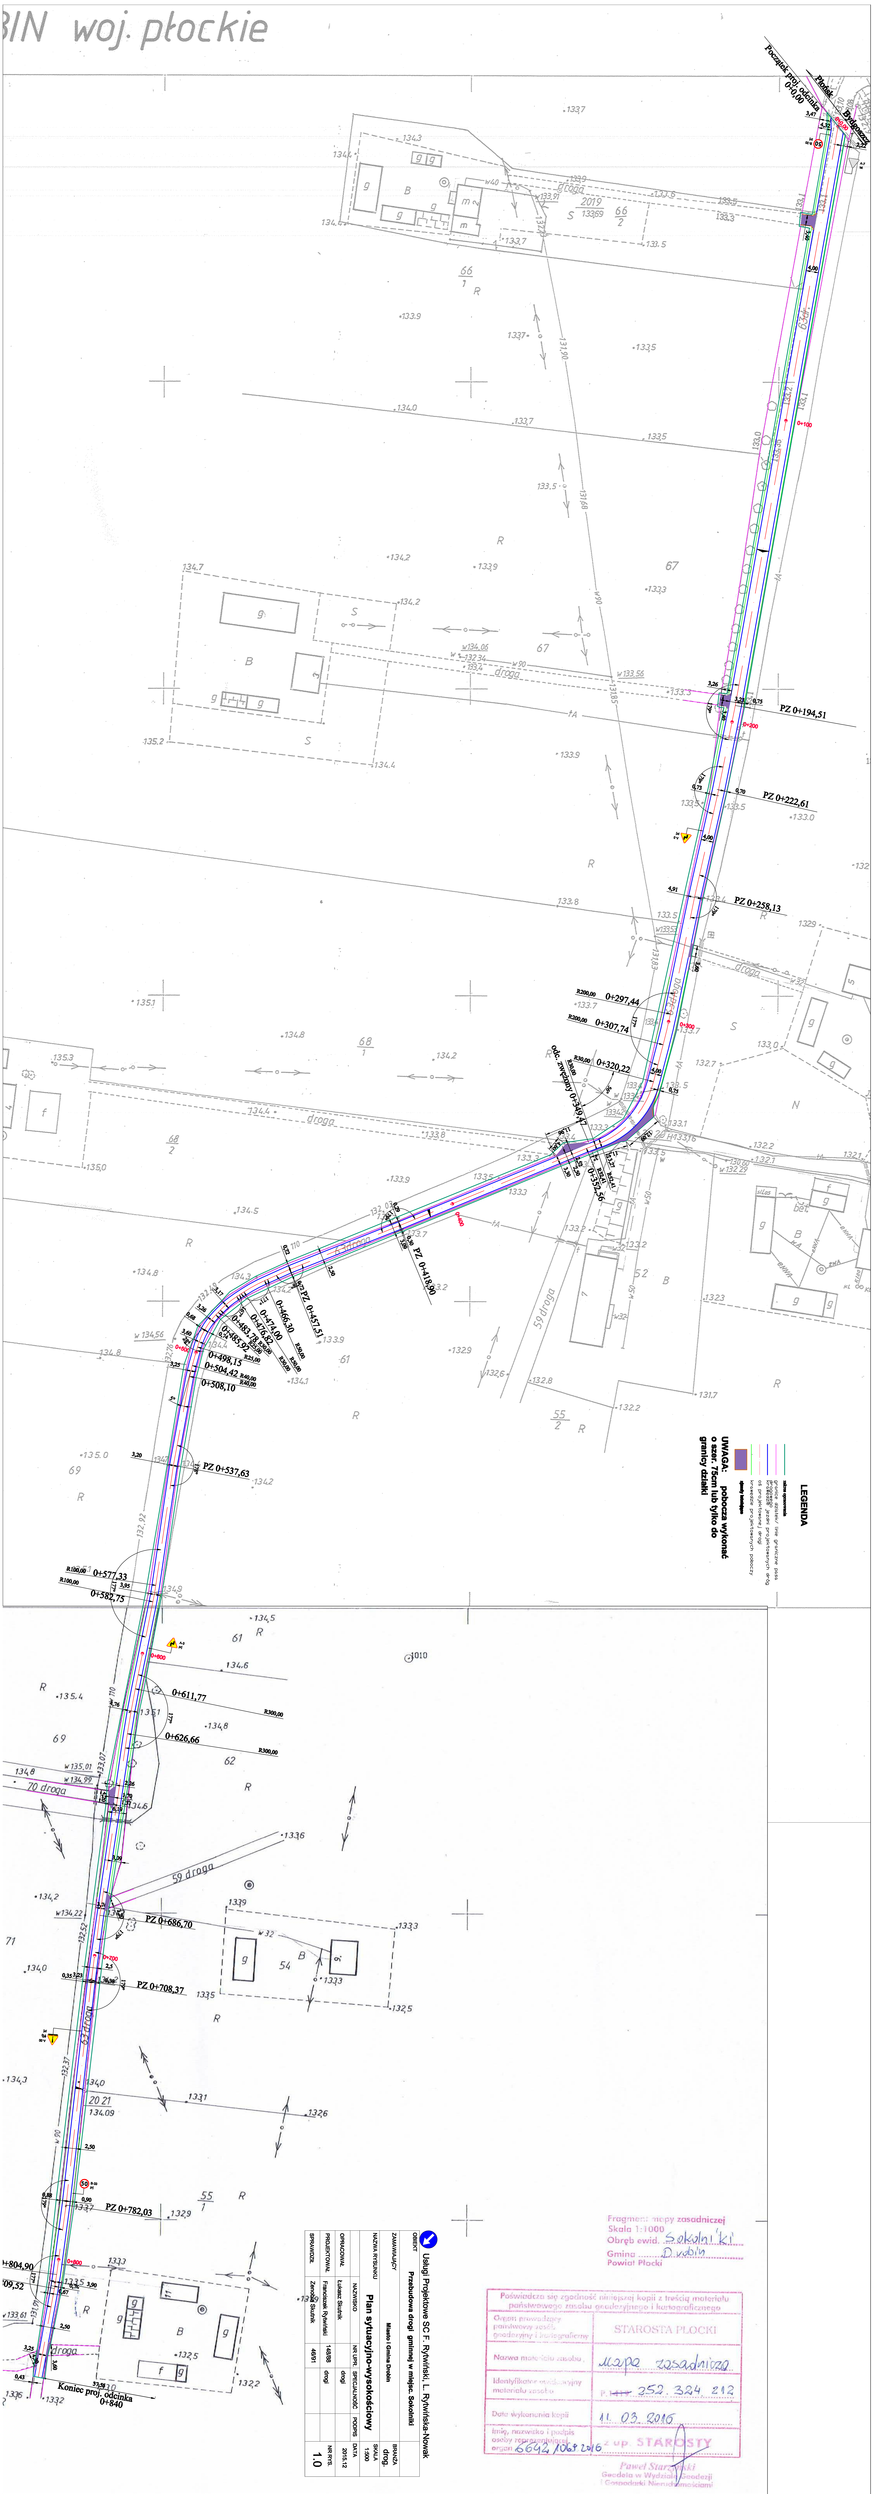

OBIEKT	Usługi Projektowe SC F. Rymiński, L. Rymińska-Nowak		
ZAMAWIAJĄCY	Przebudowa drogi gminnej w miejsc. Sokolniki		
	Miasto i Gmina Sochaczew	BRANZA	drogi
NAZWA RYSUNKU	Plan sytuacyjno-wysokościowy	SKALA	1:1000
OPRACOWAŁ	Łukasz Siudzik	NADZÓR	
PROJEKTOWAŁ	Franciszek Rymiński	SPECJALNOŚĆ	drogi
SPRAWDZIŁ	Zenon Siudzik	NR UPR.	149/88
			49/91
		PODPIS	
		DATA	2015.12
		NR RYS.	1.0

Fragment mapy zasadniczej
Skala 1:1000
Obręb ewid. Sokolniki
Gmina Dobrzyń
Powiat Płocki

Potwierdza się zgodność niniejszej kopii z treścią materiału państwowego zasobu geodezyjnego i kartograficznego
Organ prowadzący państwowy zasób geodezyjny i kartograficzny: STAROSTA PŁOCKI
Nazwa materiału zasobu: mapa zasadnicza
Identyfikator materiału państwowego zasobu: ~~P.~~ 252.324.212
Data wykonania kopii: 11.03.2016
Imię, nazwisko i podpis osoby reprezentującej organ: z up. STAROSTY Paweł Starzyński Geodeta w Wydziale Geodezji i Gospodarki Nieruchomościami

6694/2068/2016