


RZUT SUFITU

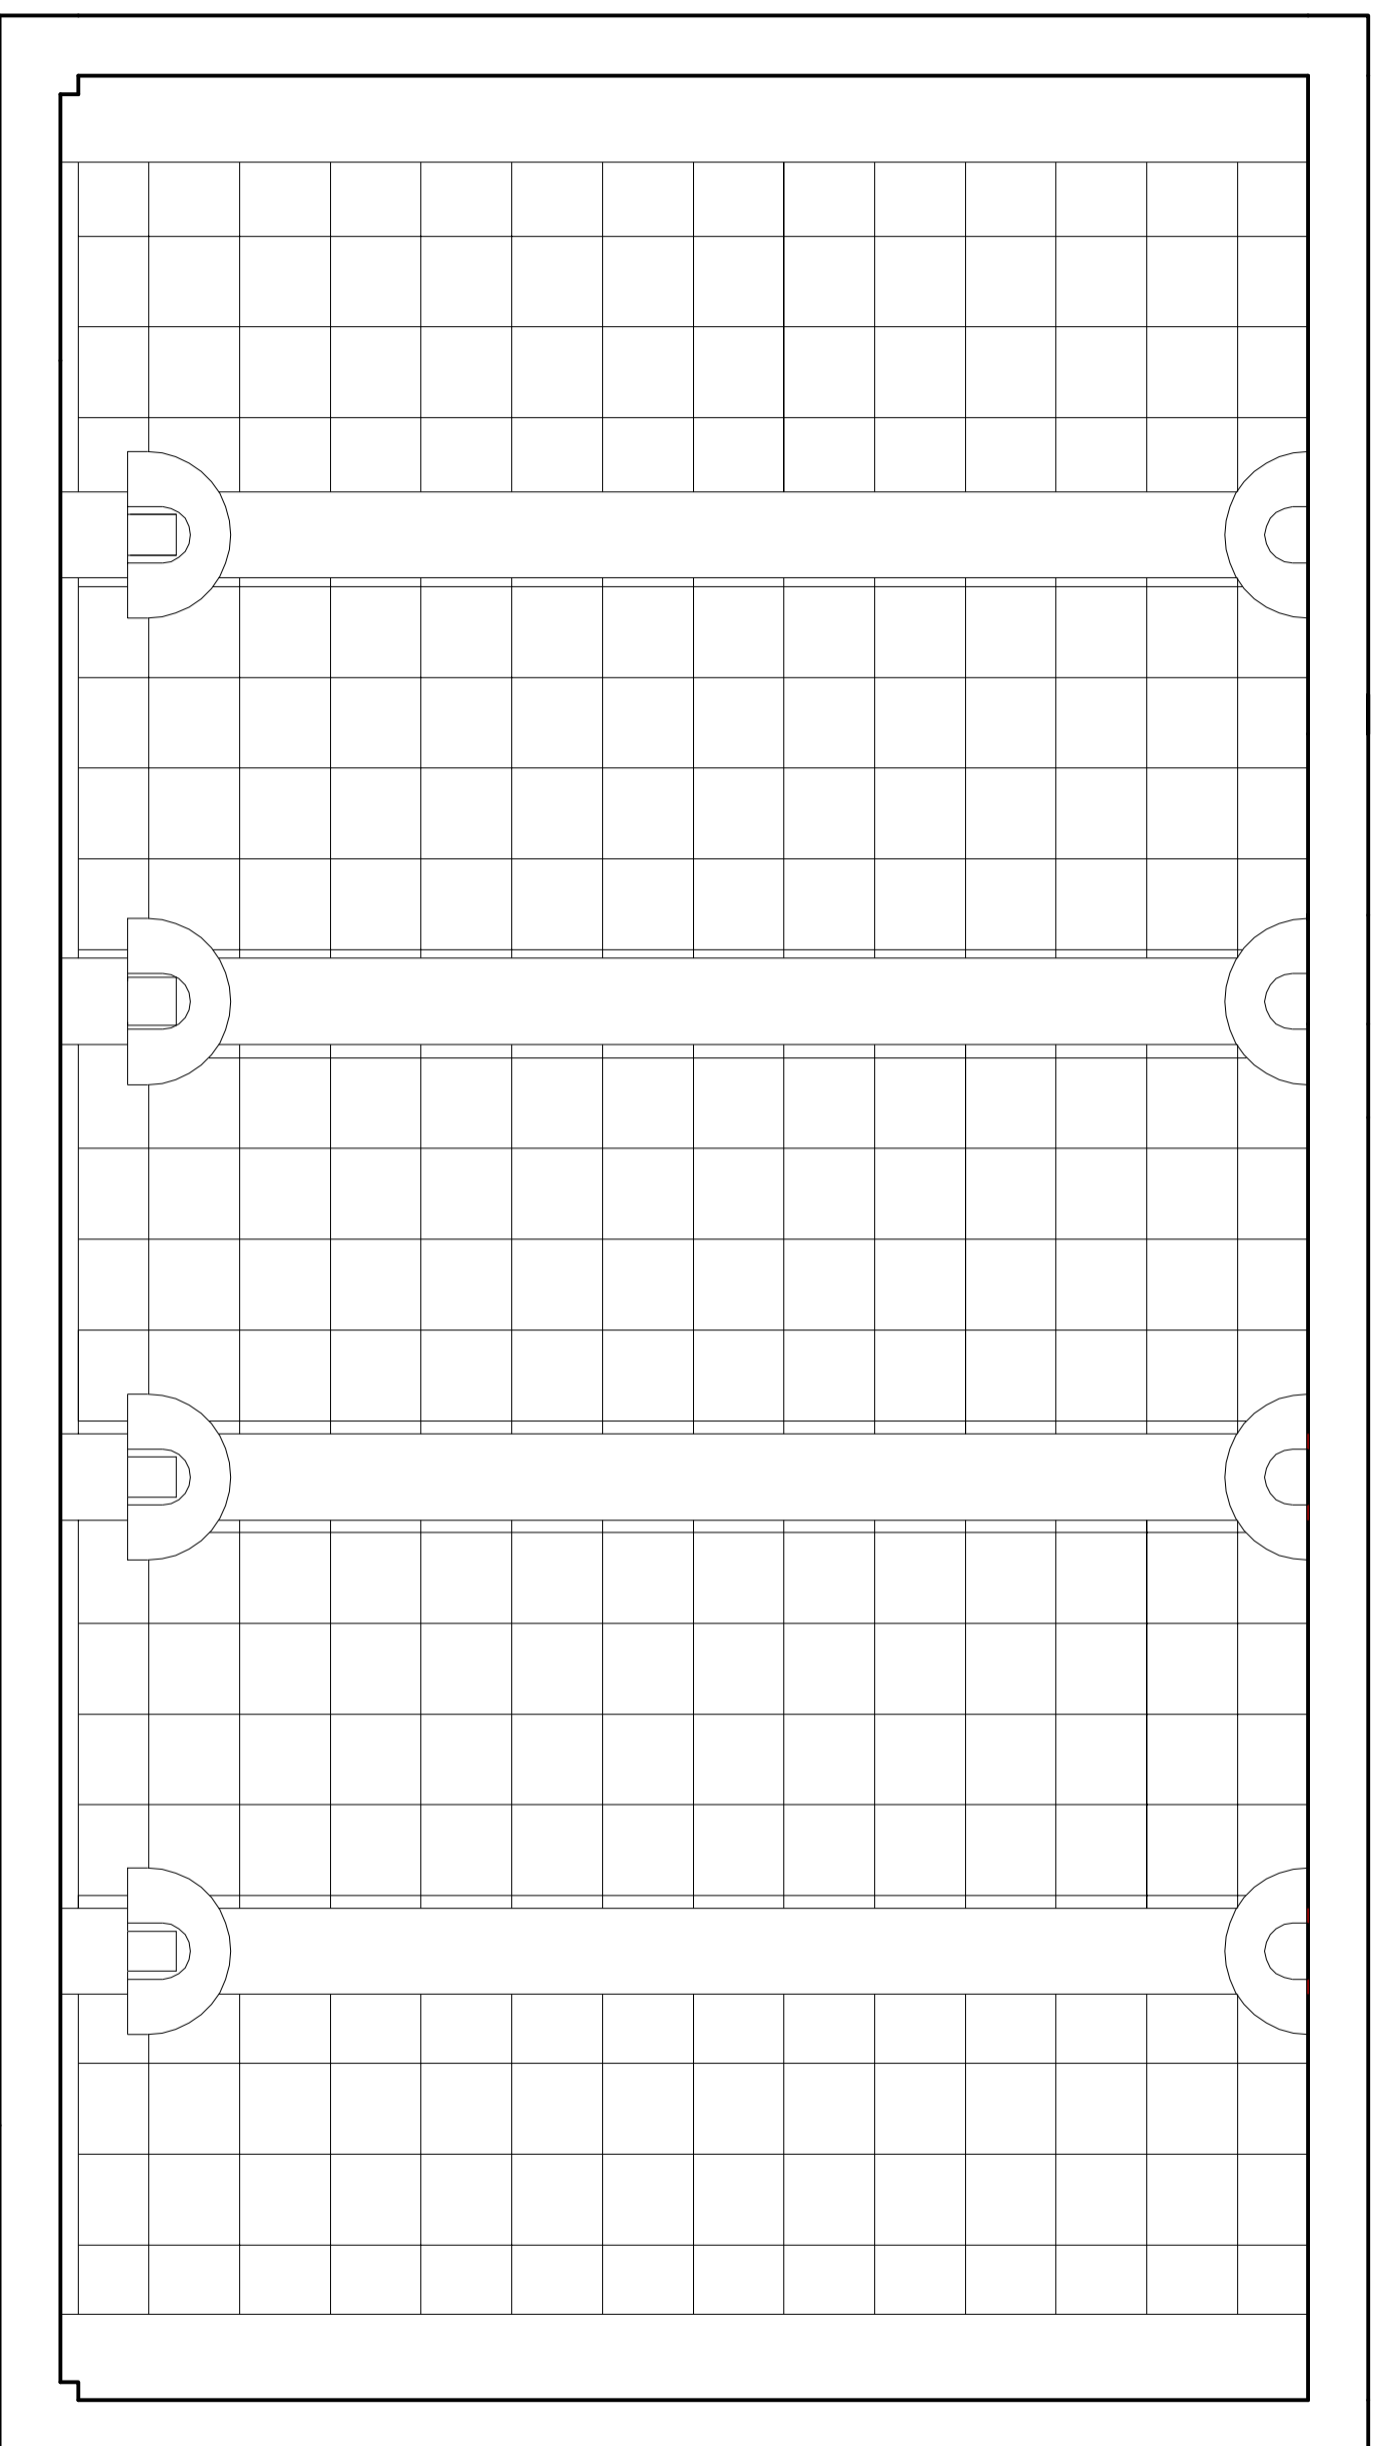

Projekt: Projekt wystroju wnętrza sali konferencyjnej Urzędu
Miasta i Gminy

Inwestor: Urząd Miasta i Gminy w Drobiniu
ul. Marsz. Piłsudskiego 12 09-210 Drobini

Projektant: Biuro Obsługi Budownictwa "Mobo"
mgr inż. Bogusław Wierzychowski
Wola Ł. cka 13/1 09-520 Ł. ck
Asystent projektanta: mgr inż. Przemysław Wierzychowski

RZUT SUFITU

Skala: 1:50

Data: 04.2009

Nr rys.

--	--	--