


Rozdzielnia T1

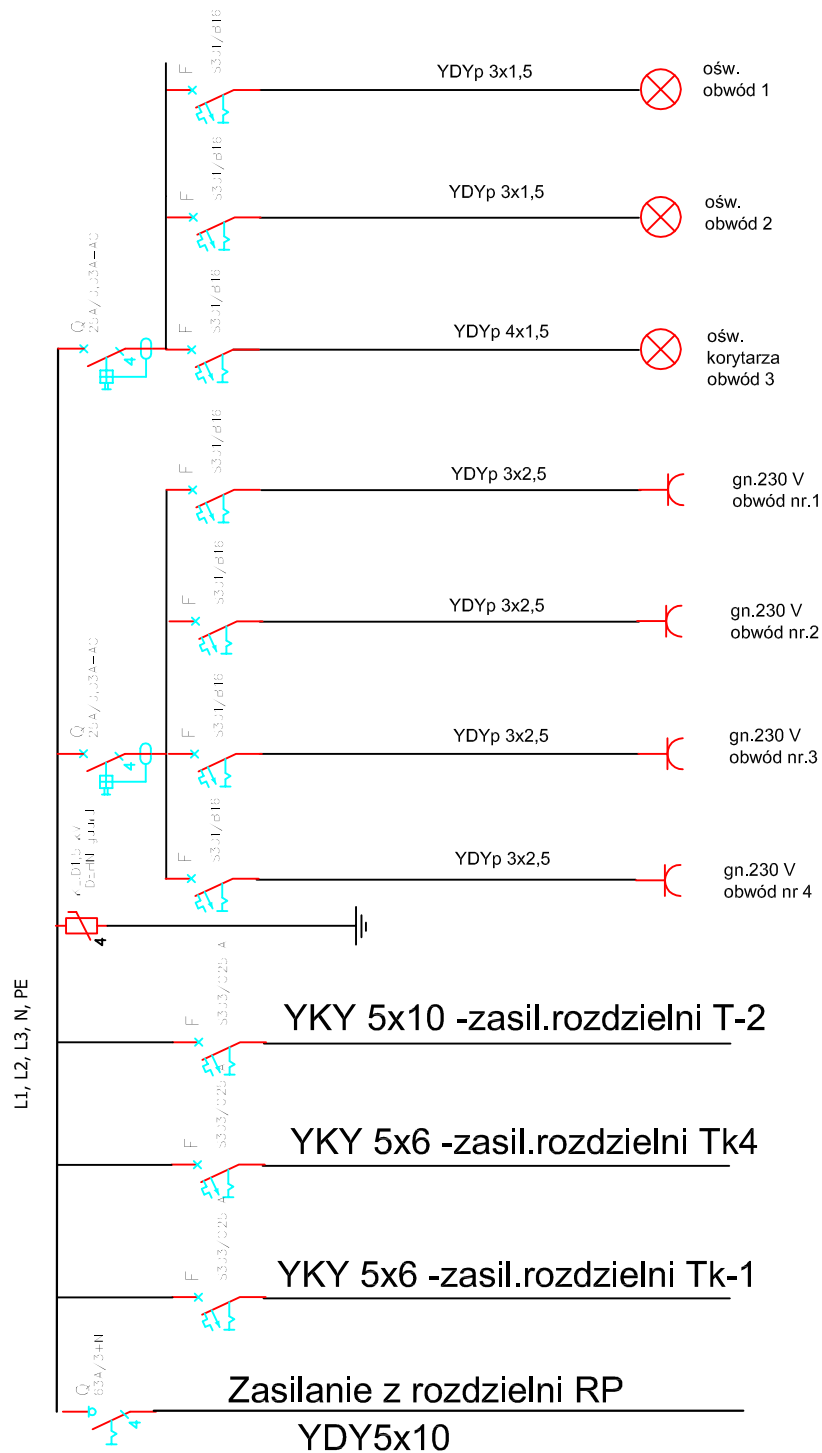

Ps = 25kW

Rozdzielnica RN 4x12 LEGRAND

Projektował	Nazwisko	inż. Franciszek Chojnacki	Podpis	INWESTOR	Urząd Miasta i Gminy w Drobinie	Data	17.07.2009
Wykonał				OBIEKT	Budynek Urzędu Miasta i Gminy Drobin	Nr rys.	2
Sprawdził	inż. Robert Kucharski		NAZWA RYS.	Rozdzielnica T1	Format	A4	