


# Rozdzielnia T3

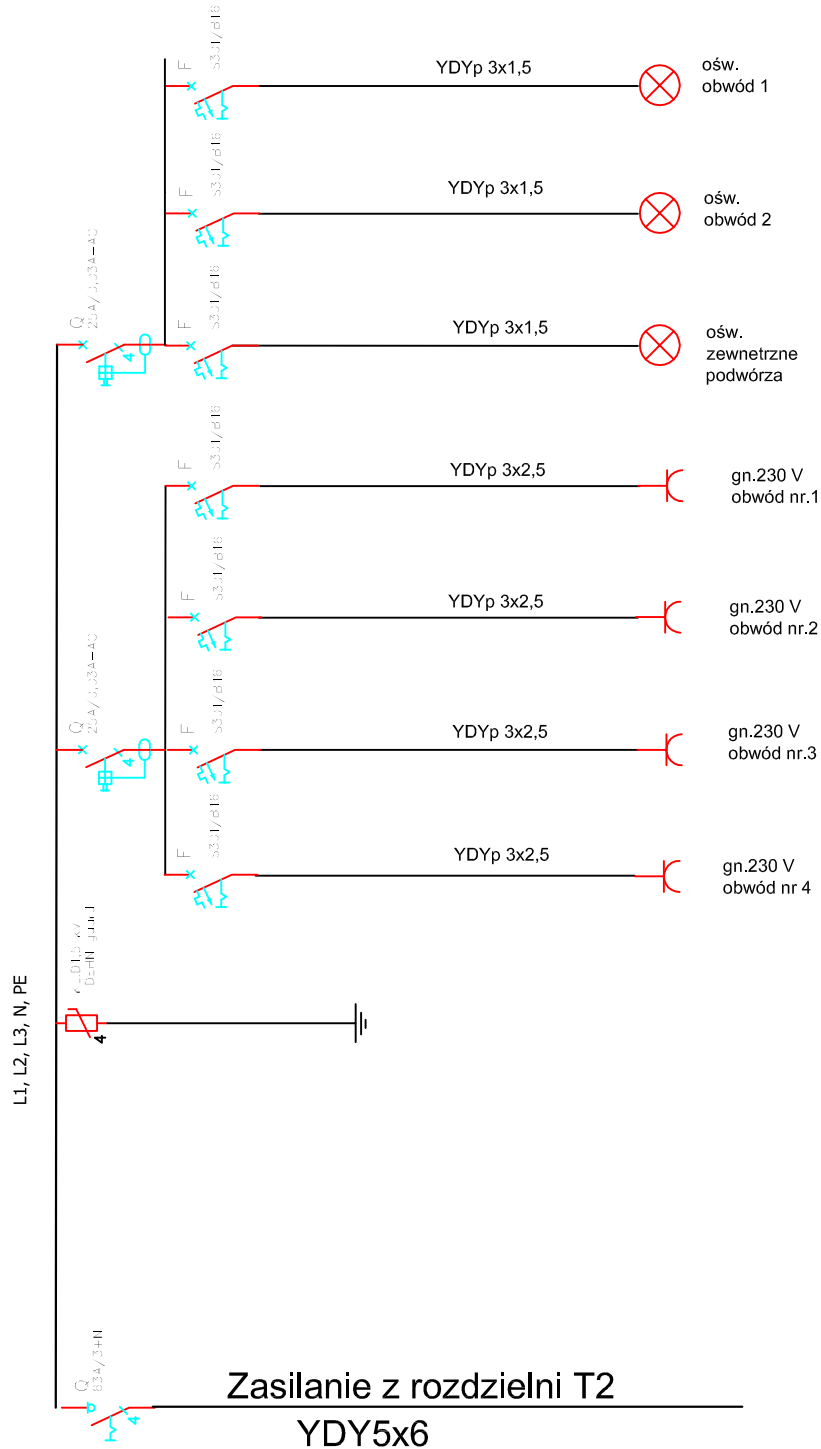

Rozdzielnica RN 3x12 LEGRAND

Projektował	Nazwisko	inż. Franciszek Chojnacki	Podpis	INWESTOR	Urząd Miasta i Gminy w Drobiniu	Data	17.07.2009
Wykonał				OBIEKT	Budynek Urzędu Miasta i Gminy Drobini	Nr rys.	4
Sprawdził		inż. Robert Kucharski		NAZWA RYS.	Rozdzielnica T3	Format	A4