


Rozdzielnia Tk-2

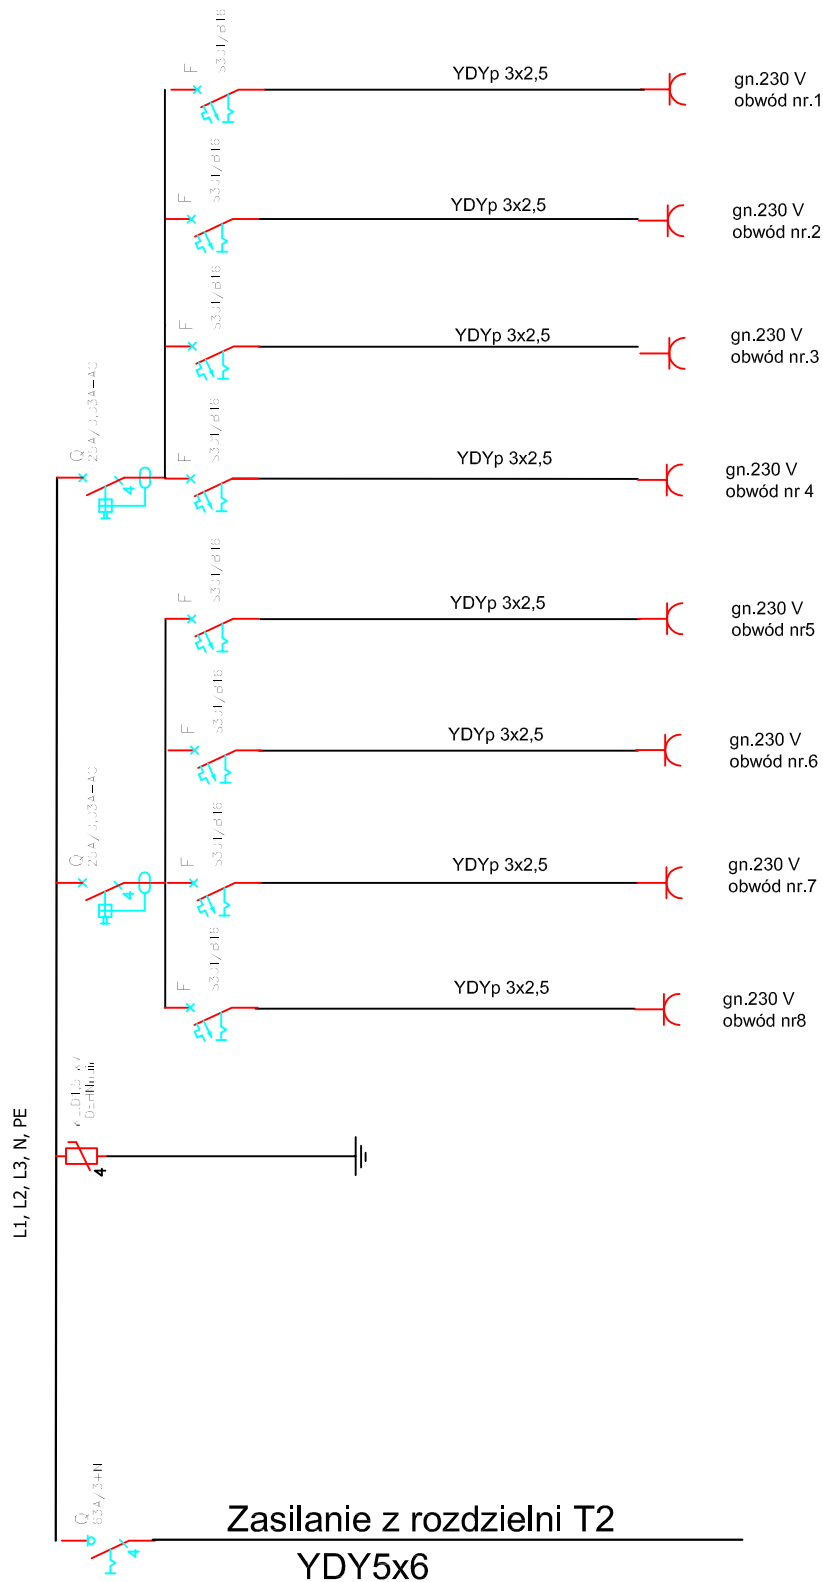

Rozdzielnica RN 3x12 LEGRAND

Projektował	Nazwisko	inż. Franciszek Chojnacki	Podpis	INWESTOR	Urząd Miasta i Gminy w Drobinie	Data	17.07.2009
Wykonał				OBIEKT	Budynek Urzędu Miasta i Gminy Drobin	Nr rys.	7
Sprawdził		inż. Robert Kucharski		NAZWA RYS.	Rozdzielnica TK-1	Format	A4