


PROFIL PODŁUŻNY ULICY KRYSKICH - II

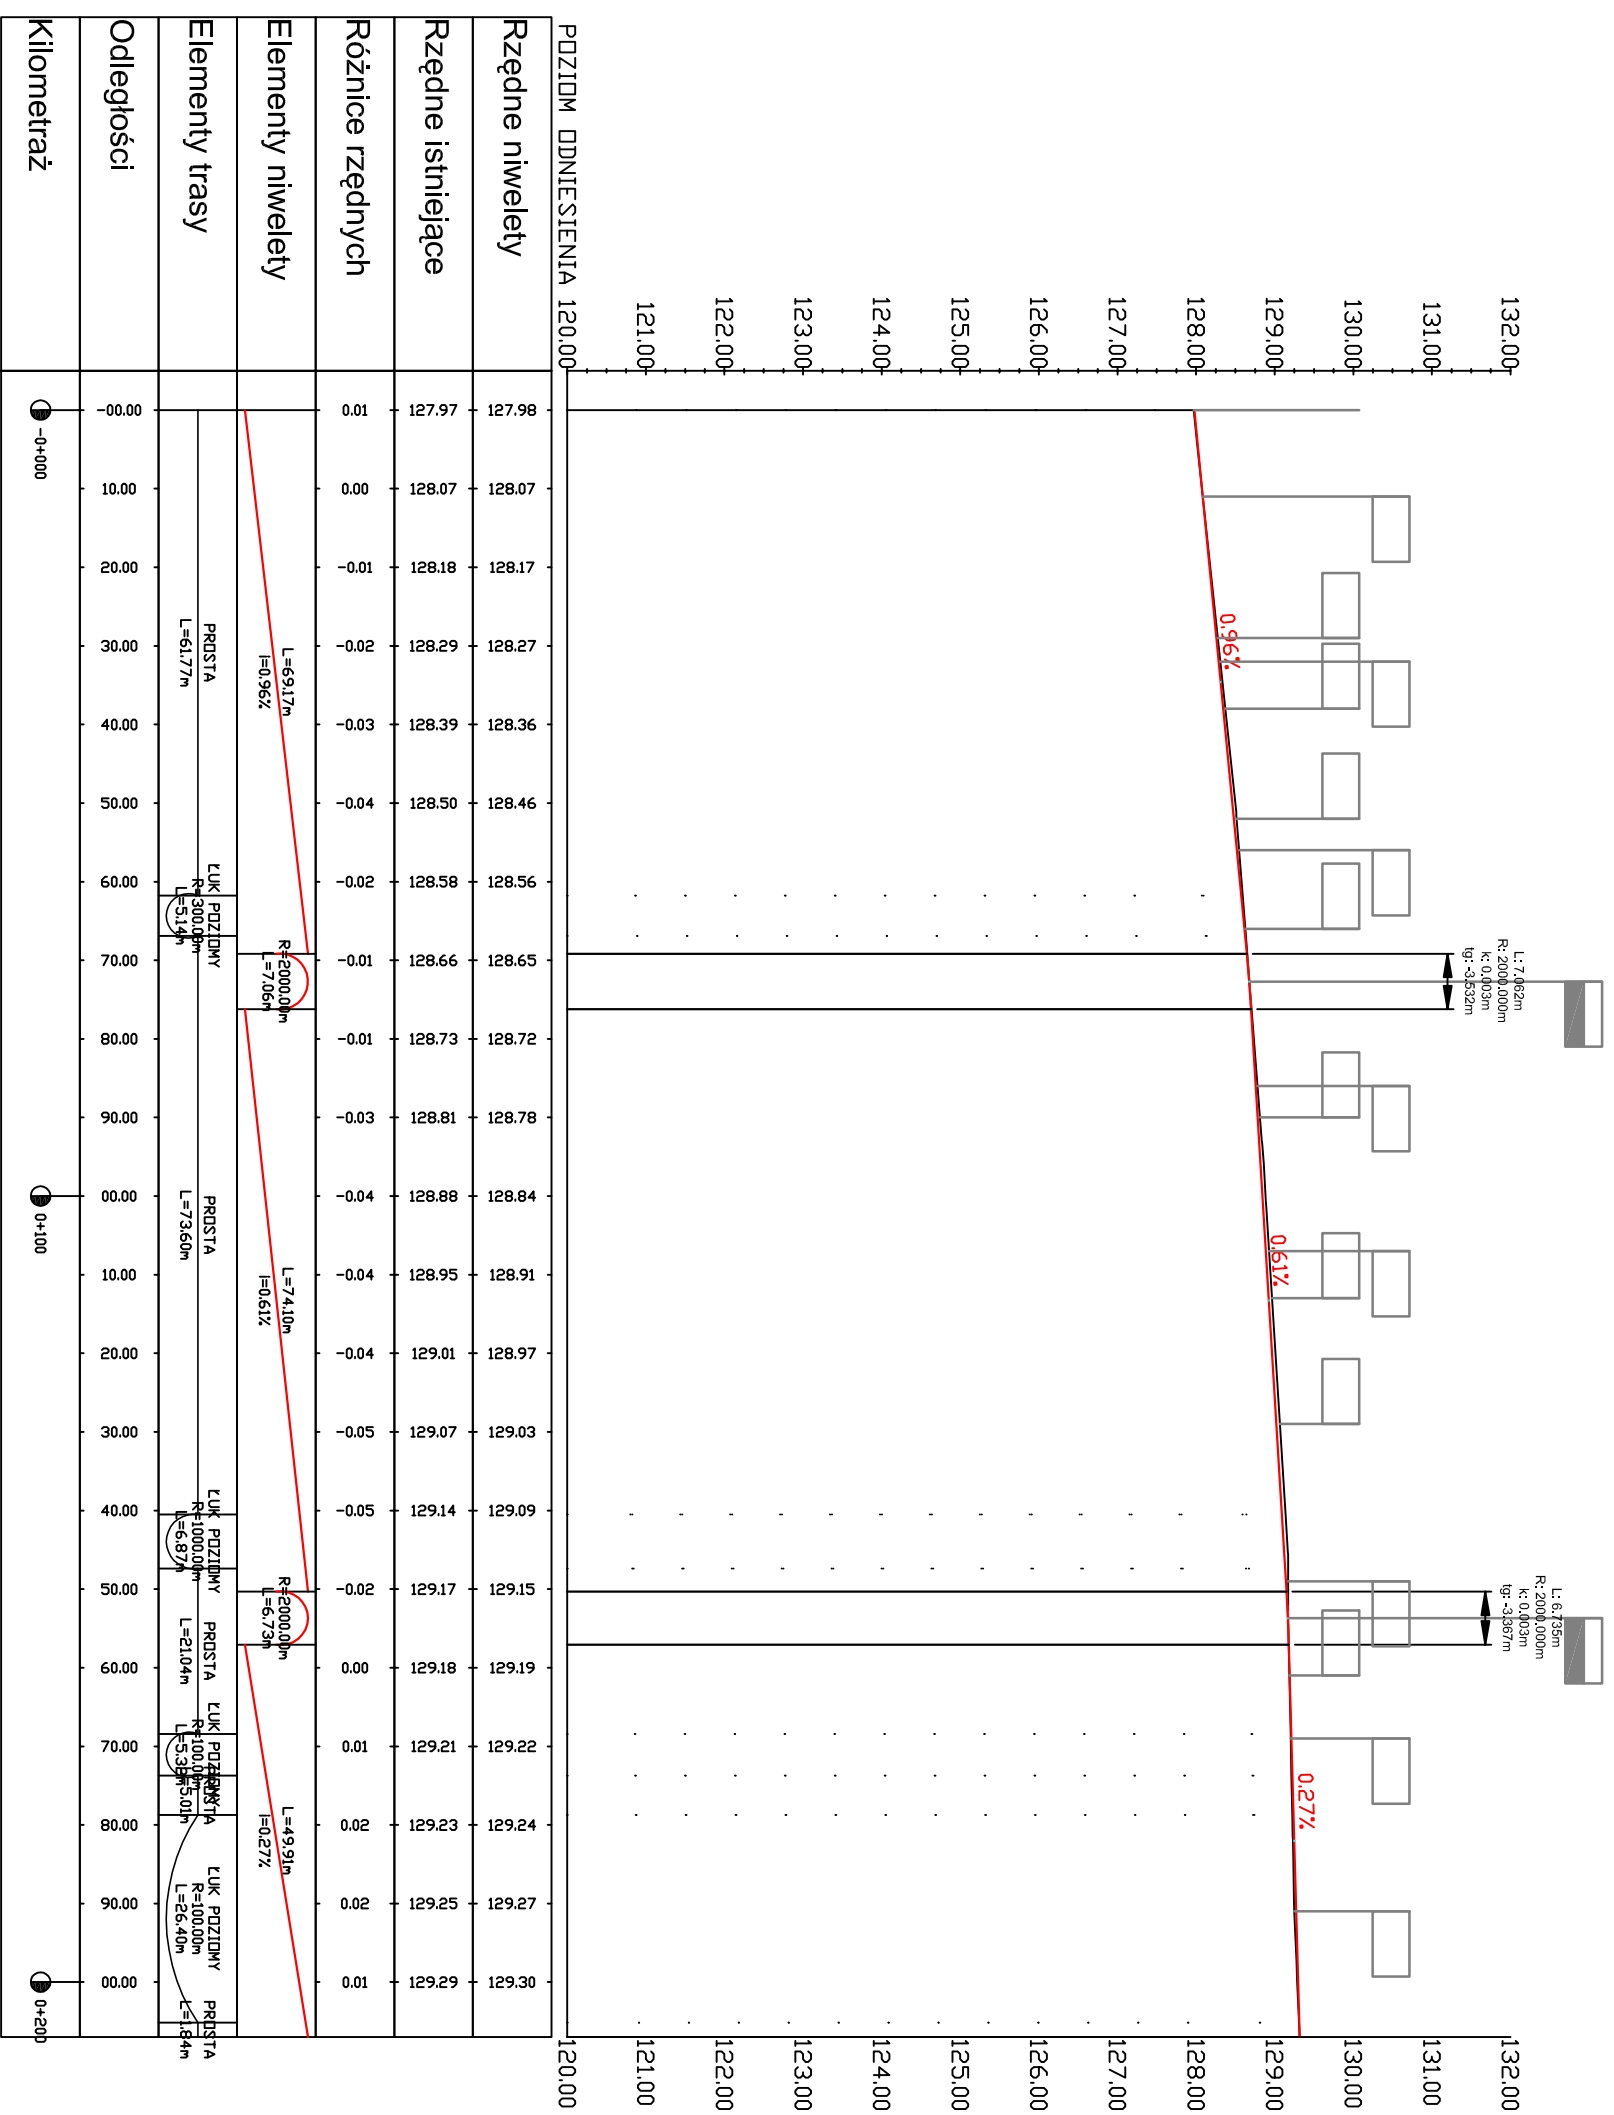

LEGENDA:

- PROJEKTOWANA NIWELETA DROGI
- ISTNIEJĄCY TEREN
- ZJAZDY INDYWIDUALNE
- ZJAZDY PUBLICZNE

INWESTOR: URZĄD MIASTA I GMINY W DROBINIE
 PRZEBUDOWA ULICY MNISZKÓWNY, KRYSKICH I
 ŚW. STANISAWA KOSTKI W m. DROBIN

PROJEKT BUDOWLANY

Temat: Profil podłużny		Zaczenie z dnia:	
L.p.		Rys.nr	
Nazwisko i Imię	Stanowisko	Nr upr.	Data:

1	Piotr Górniak	Projektant	10.2007	
2	Piotr Pakieła	Asystent Projektanta	10.2007	

Odległości	0+000	0+100	0+200
Kilometraż	0+000	0+100	0+200