


PROFIL PODŁUŻNY ULICY MNISZKÓWNY

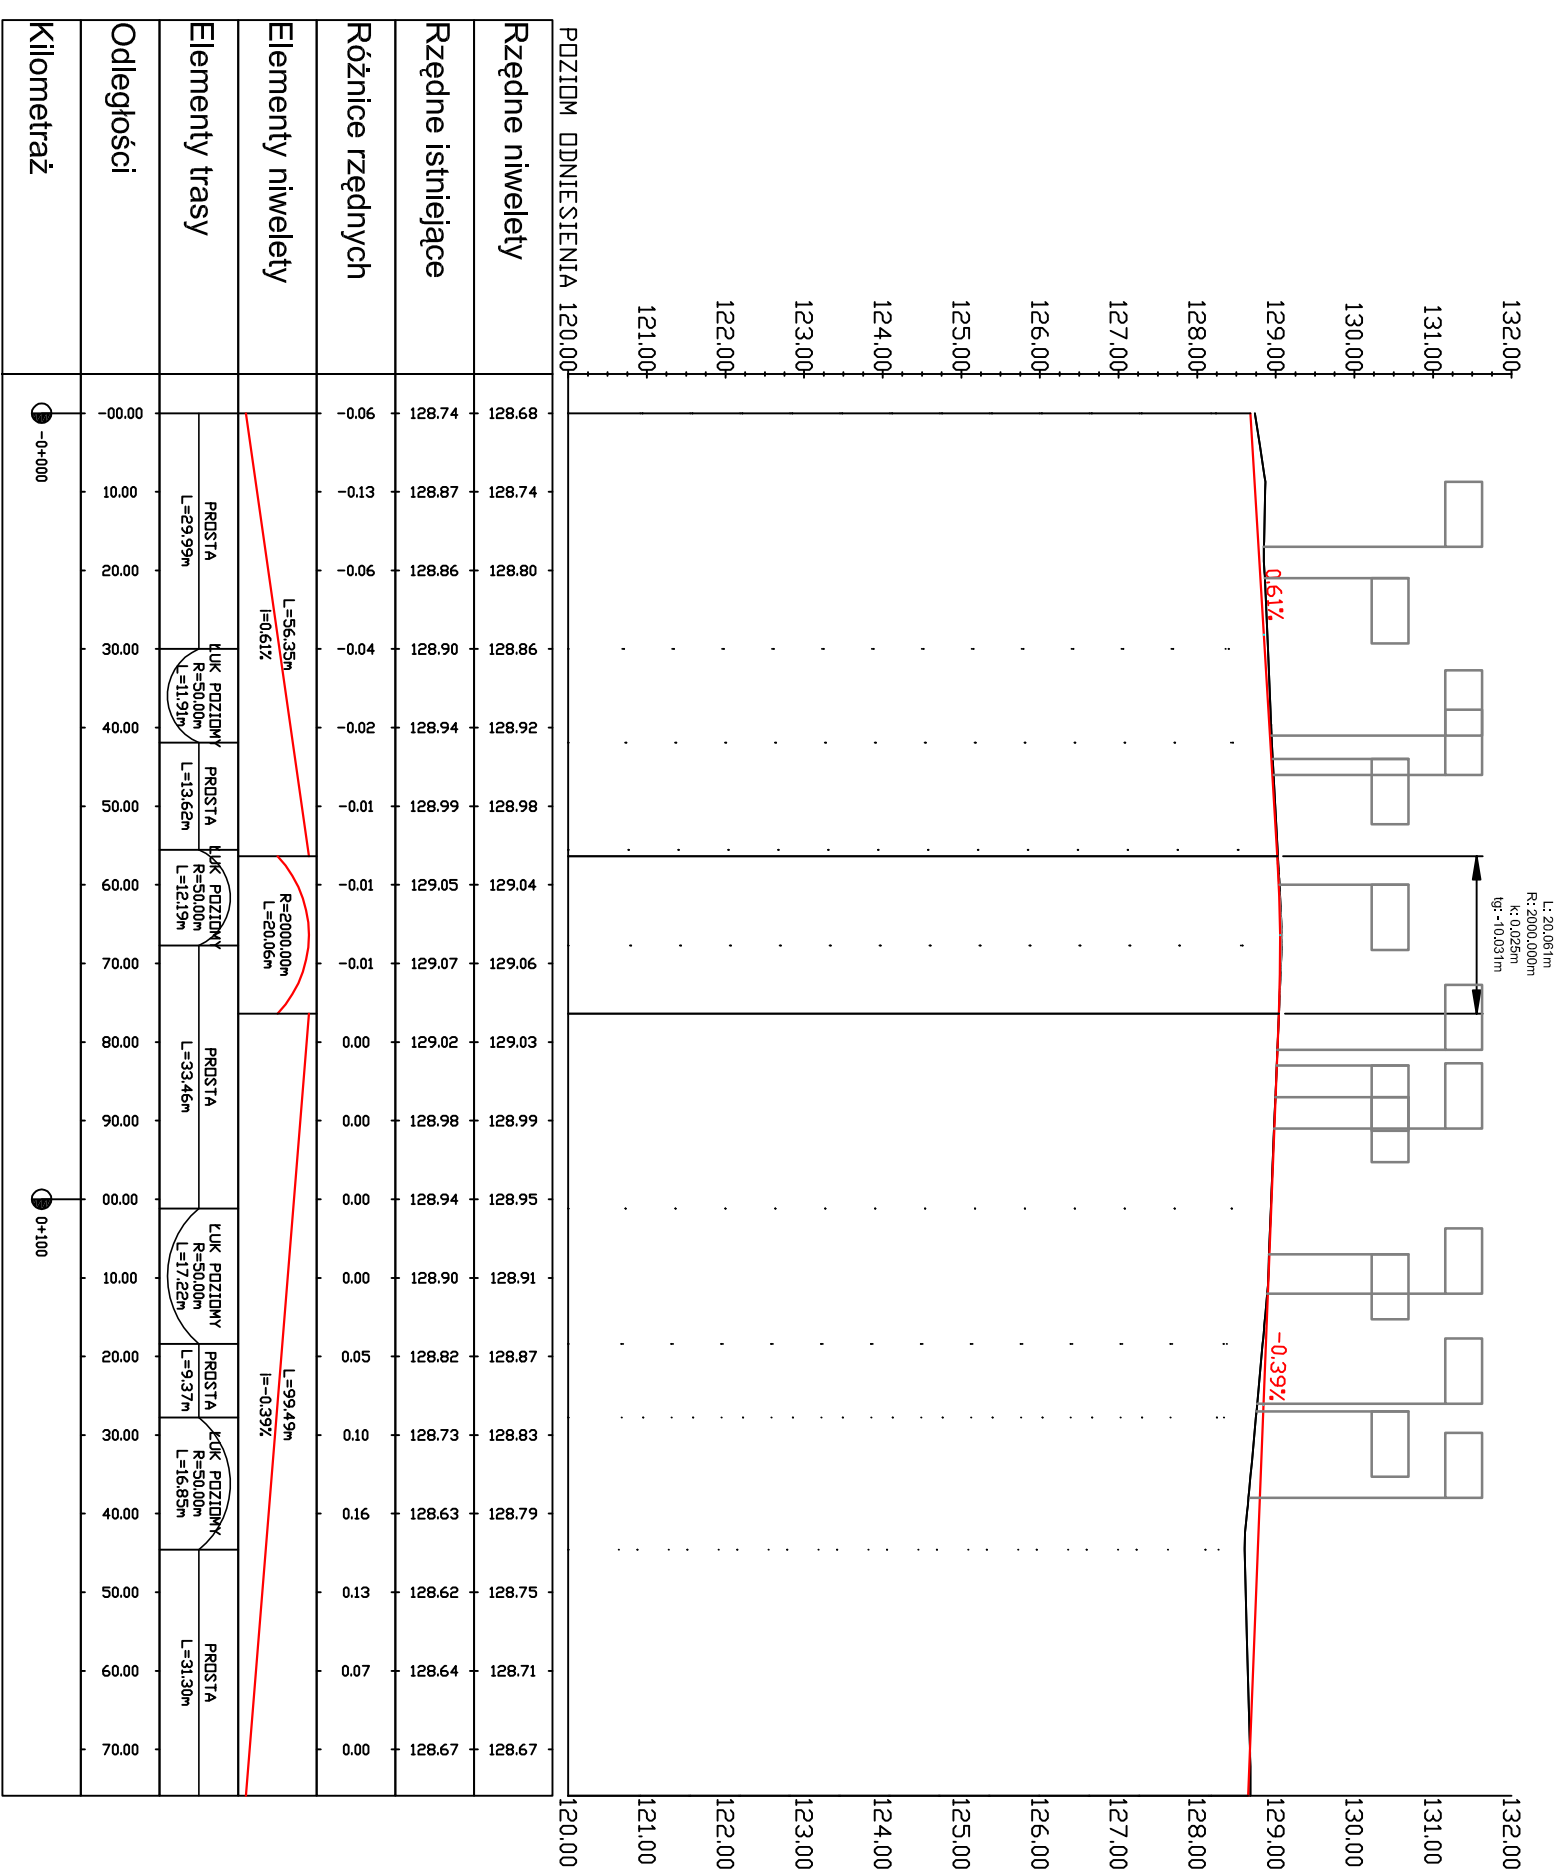

LEGENDA:

- PROJEKTOWANA NIWELETA DROGI
- ISTNIEJĄCY TEREN
- ZJAZDY INDYWIDUALNE
- ZJAZDY PUBLICZNE

INWESTOR: URZĄD MIASTA I GMINY W DROBINIE

Nazwa i adres obiektu
 PRZEBUDOWA ULICY MNISZKÓWNY, KRYSKICHI
 ŚW. STANISAWA KOSTKI W m. DROBIN

PROJEKT BUDOWLANY

Temat: Profil podłużny		Skala 1:1000			
L.p.	Nazwisko i Imię	Stanowisko	Nr upr.	Data:	Podpis

1	Piotr Górniak	Projektant		10.2007	
2	Piotr Pakieła	Asystent Projektanta		10.2007	