


# PROFIL PODŁUŻNY ULICY ŚW. STANISŁAWA KOSTKI

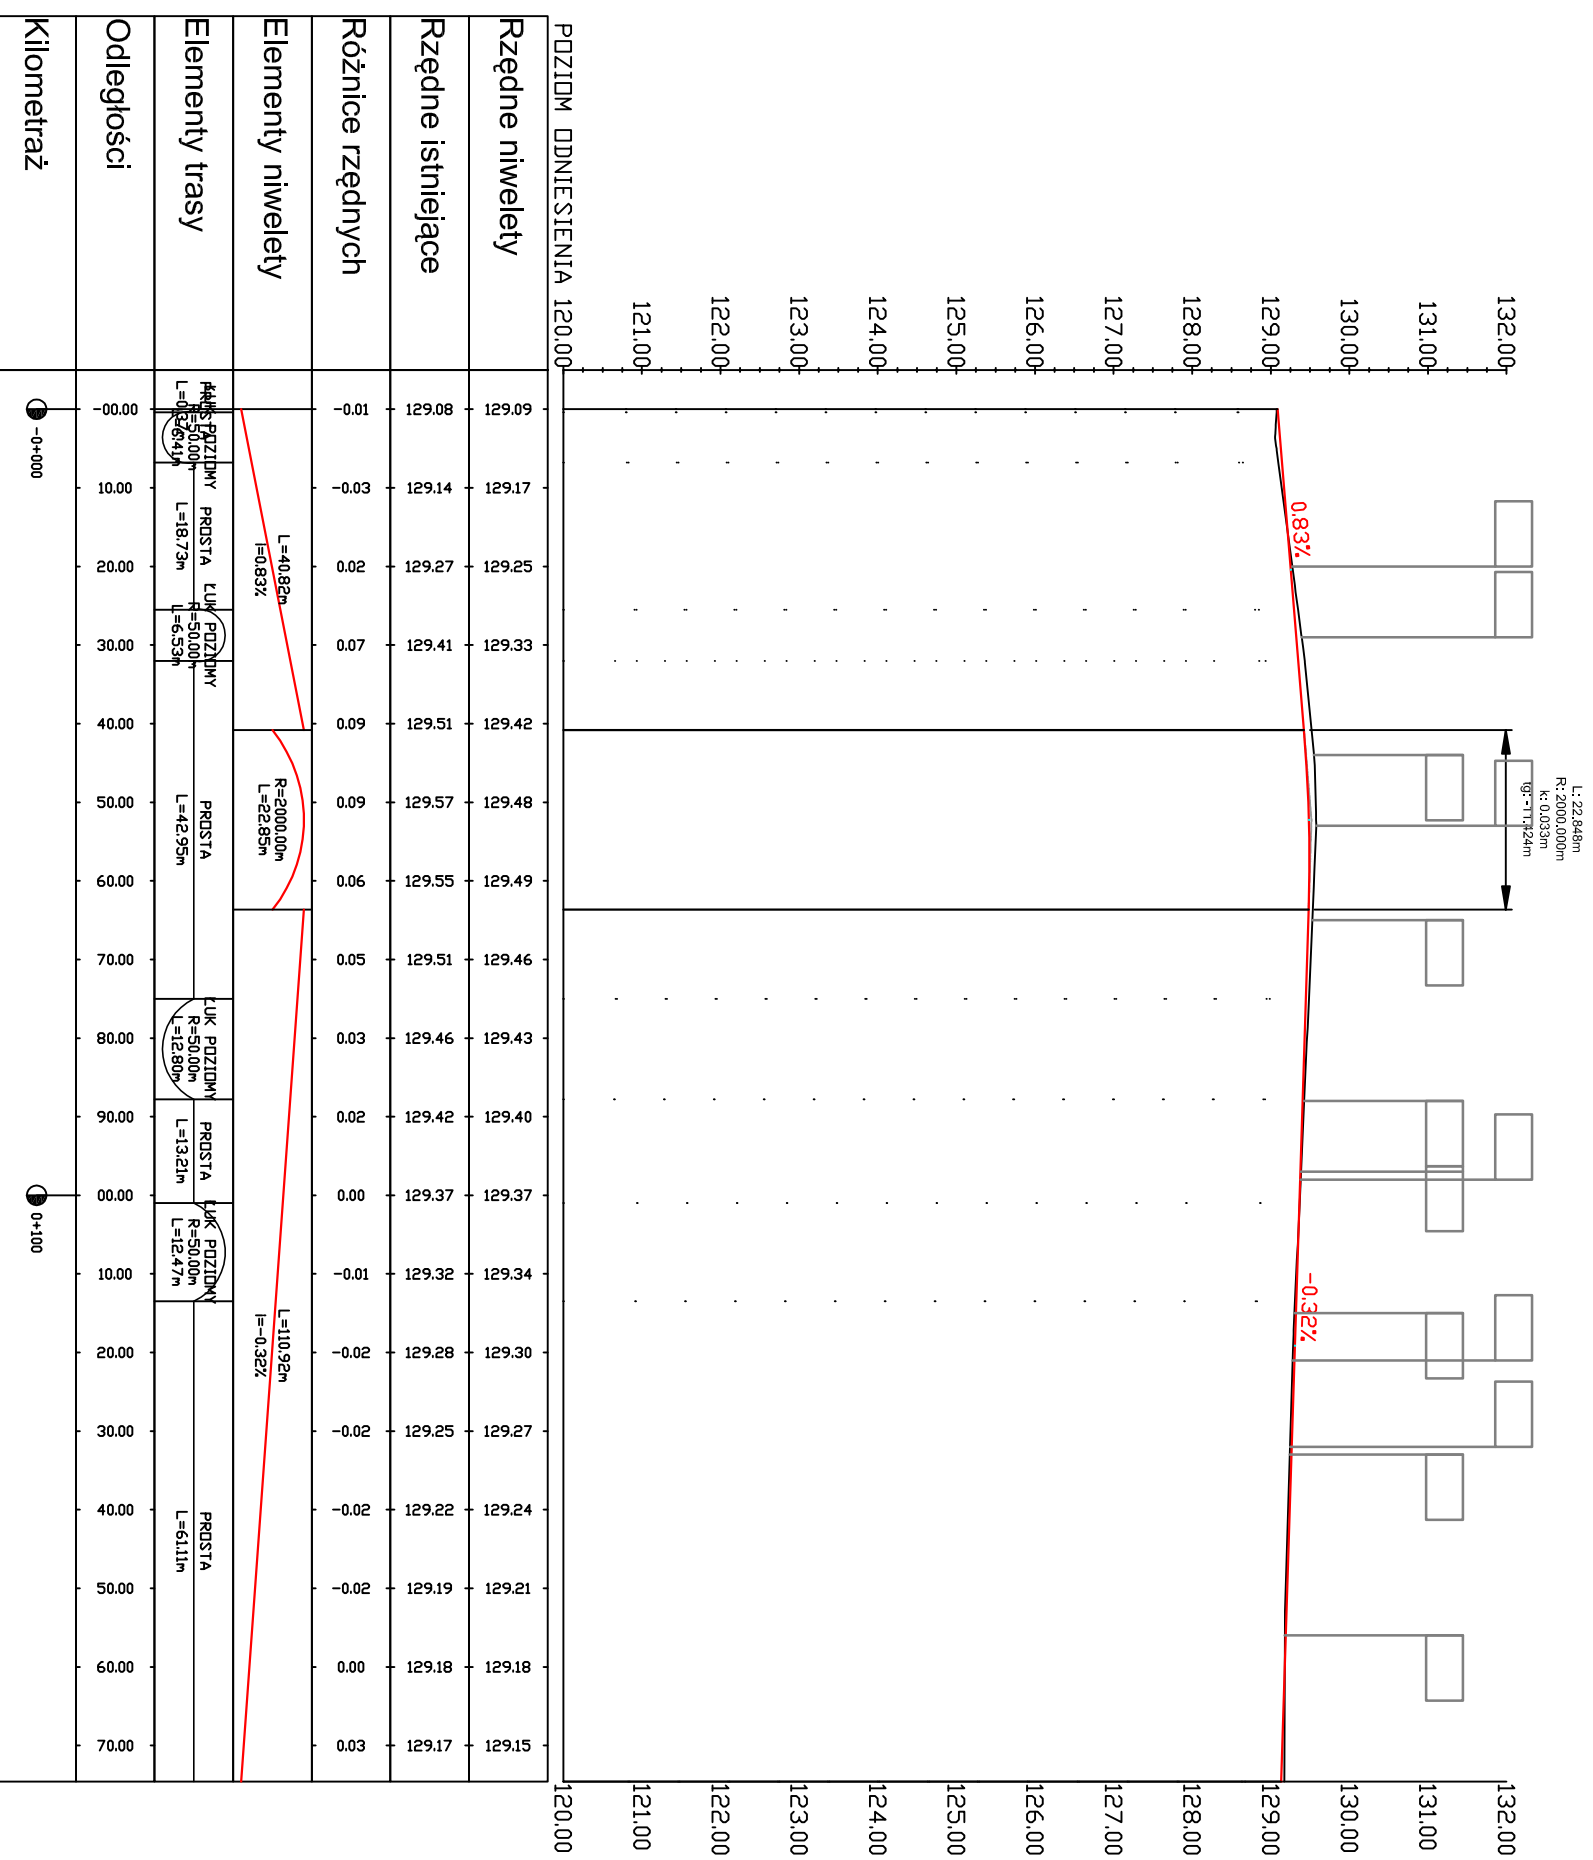

- LEGENDA:**
- PROJEKTOWANA NIWELETA DROGI
  - ISTNIEJĄCY TEREN
  - ZJAZDY INDYWIDUALNE
  - ZJAZDY PUBLICZNE

INWESTOR: URZĄD MIASTA I GMINY W DROBINIE			
Nazwa i adres obiektu			
PRZEBUDOWA ULIC MNISZKÓWNY, KRYSKICHI I ŚW. STANISŁAWA KOSTKI W m. DROBIN			
<b>PROJEKT BUDOWLANY</b>		Zaczenie z dniał:	
Temat: Profil podłużny		Rys.nr	
L.p.		Nazwisko i Imię	Stanowisko
1	Piotr Górniak	Projektant	10.2007
2	Piotr Pakieła	Asystent Projektanta	10.2007
		Skala	1:1000
		Podpis	