PRZEKRÓJ KONSTRUKCYJNY
NA ULICY KRYSKICH I

KM 0+000,00 - 0+226,00

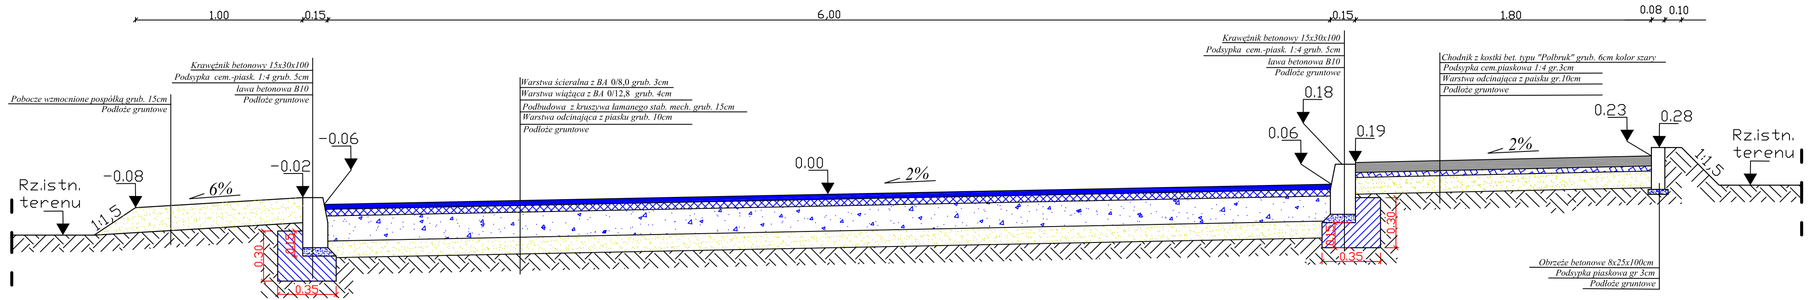

PRZEKRÓJ KONSTRUKCYJNY
NA ULICY KRYSKICH I

KM 0+226,00 - 0+559,00

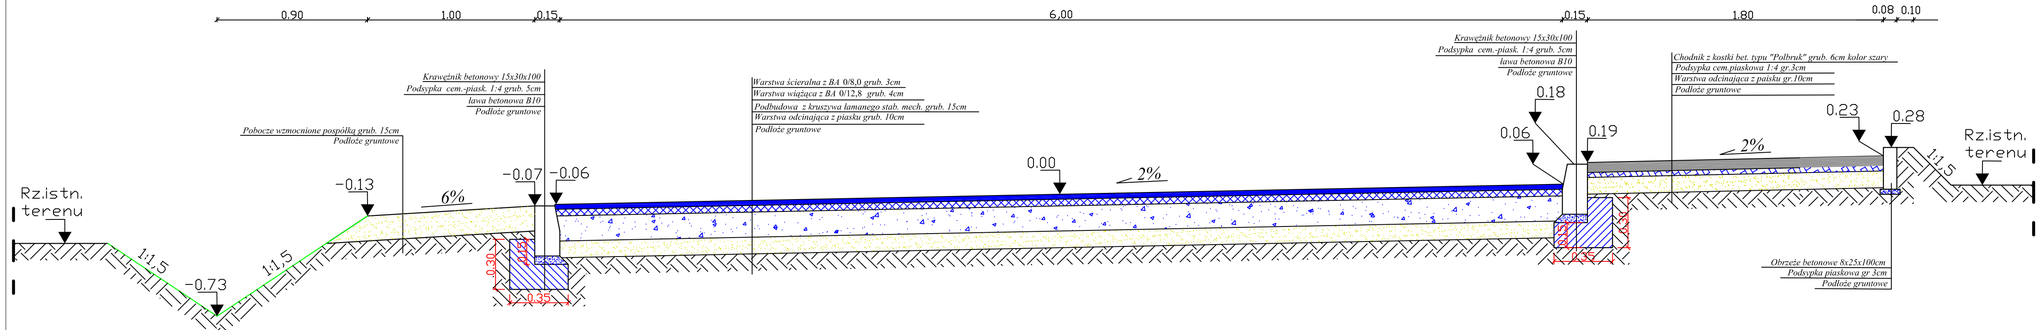

INWESTOR:URZĄD MIASTA I GMINY W DROBINIE

Nazwa i adres obiektu
PRZEBUDOWA ULIC MNISZKÓWNY , KRYSKICH I ŚW.STANISŁAWA KOSTKI W m.DROBIN

PROJEKT BUDOWLANY

Zlecenie z dnia:

Rys.nr

Temat:
Przekroje konstrukcyjne

Skala
1:20

L.p.	Nazwisko i Imię	Stanowisko	Nr upr.	Data:	Podpis
1	Piotr Górniak	Projektant		10.2007	
2	Piotr Pakieła	Asystent Projektanta		10.2007	