



**PRZEKROJ KONSTRUKCYJNY  
NA ULICY KRYSKICH I  
KM 0+559,00 - 0+583,12**

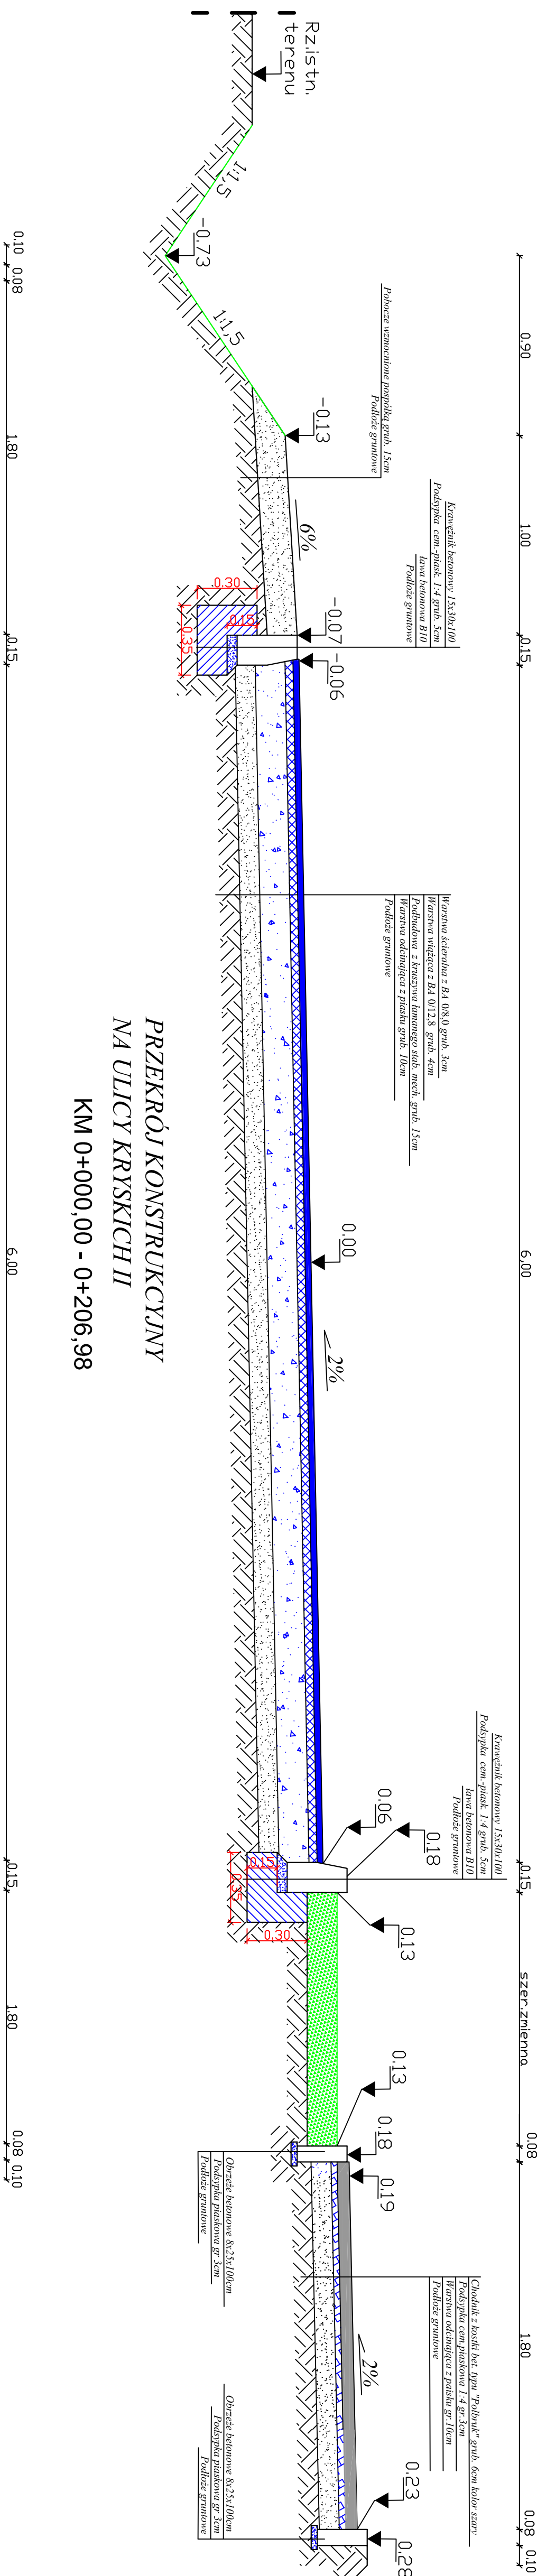

**PRZEKROJ KONSTRUKCYJNY  
NA ULICY KRYSKICH II  
KM 0+000,00 - 0+206,98**

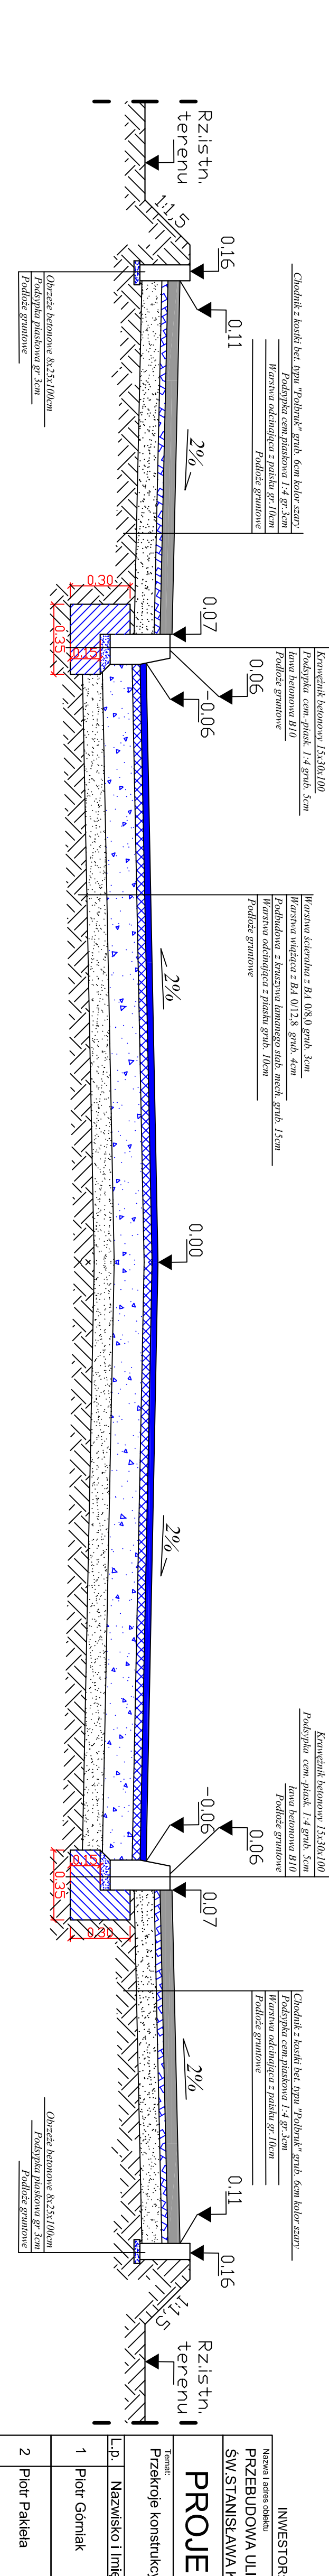

**PROJEKT BUDOWLANY**

INWESTOR: URZĄD MIASTA I GMINY W DROBINIE			
Nazwa i adres obiektu			
PRZEBUDOWA ULIC IMIENISZKÓWY, KRYSKICH I			
ŚW. STANISŁAWA KOSTKI W m. DROBIN			
Temat: Przekroje konstrukcyjne			
Lp.	Nazwisko i Imię	Stanowisko	Nr. upr.
1	Piotr Górniak	Projektant	10.2007
2	Piotr Pakieła	Asystent Projektanta	10.2007
Załącznik z datą: 1-20			Podpis