
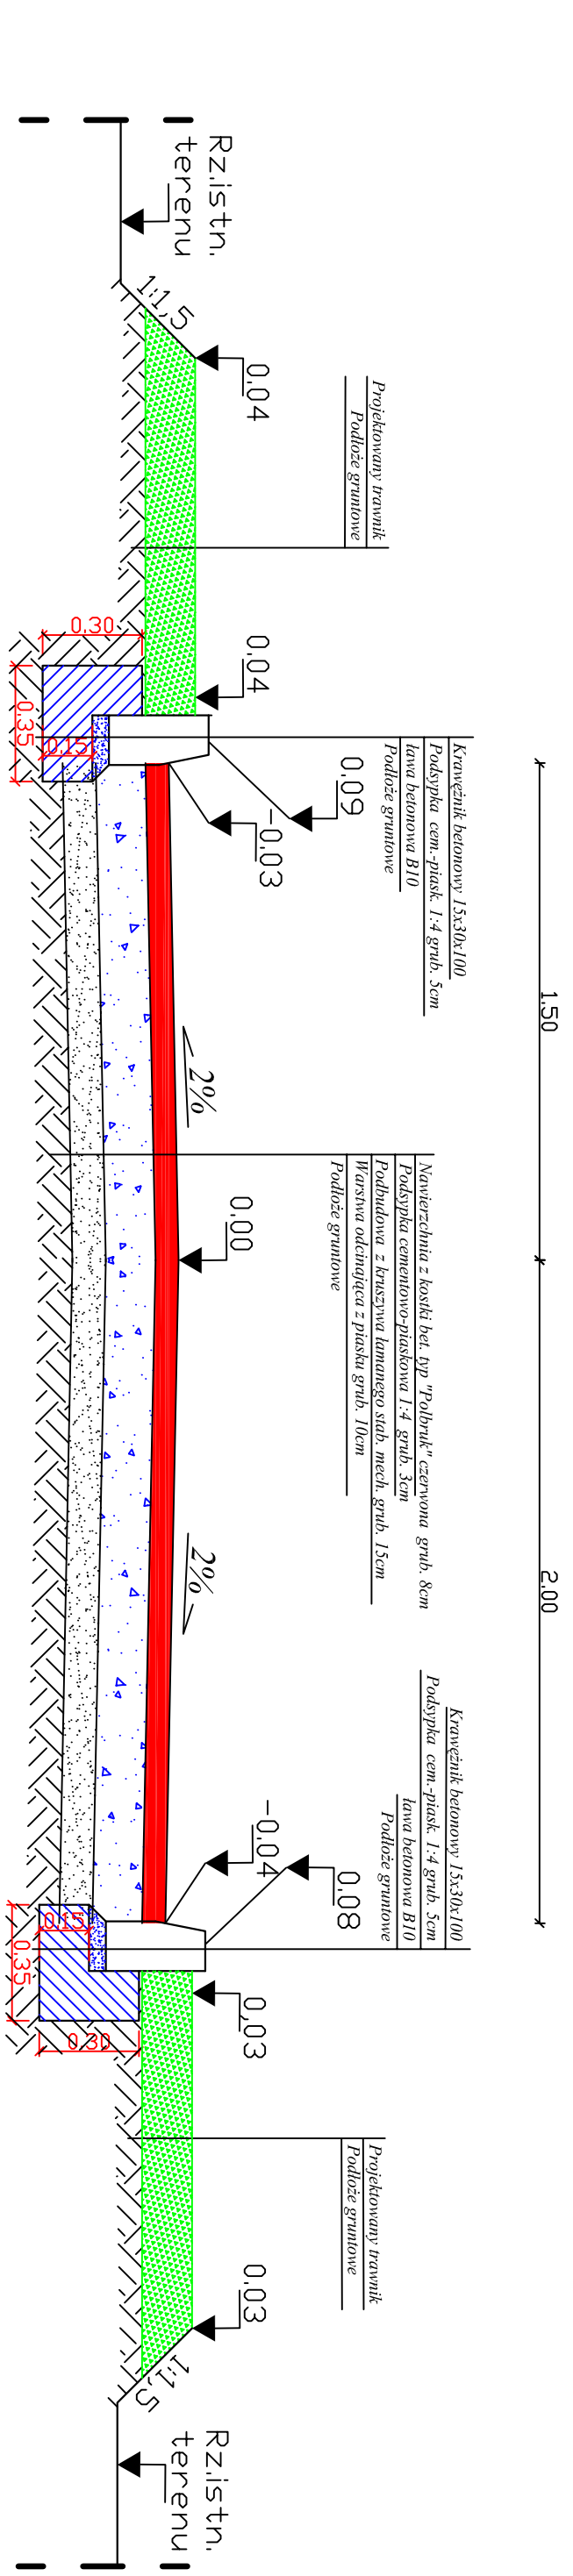


**PRZEKROJ KONSTRUKCYJNY  
NA ULICY ŚW. STANISŁAWA KOSTKI  
KM 0+089,00 - 0+174,59**

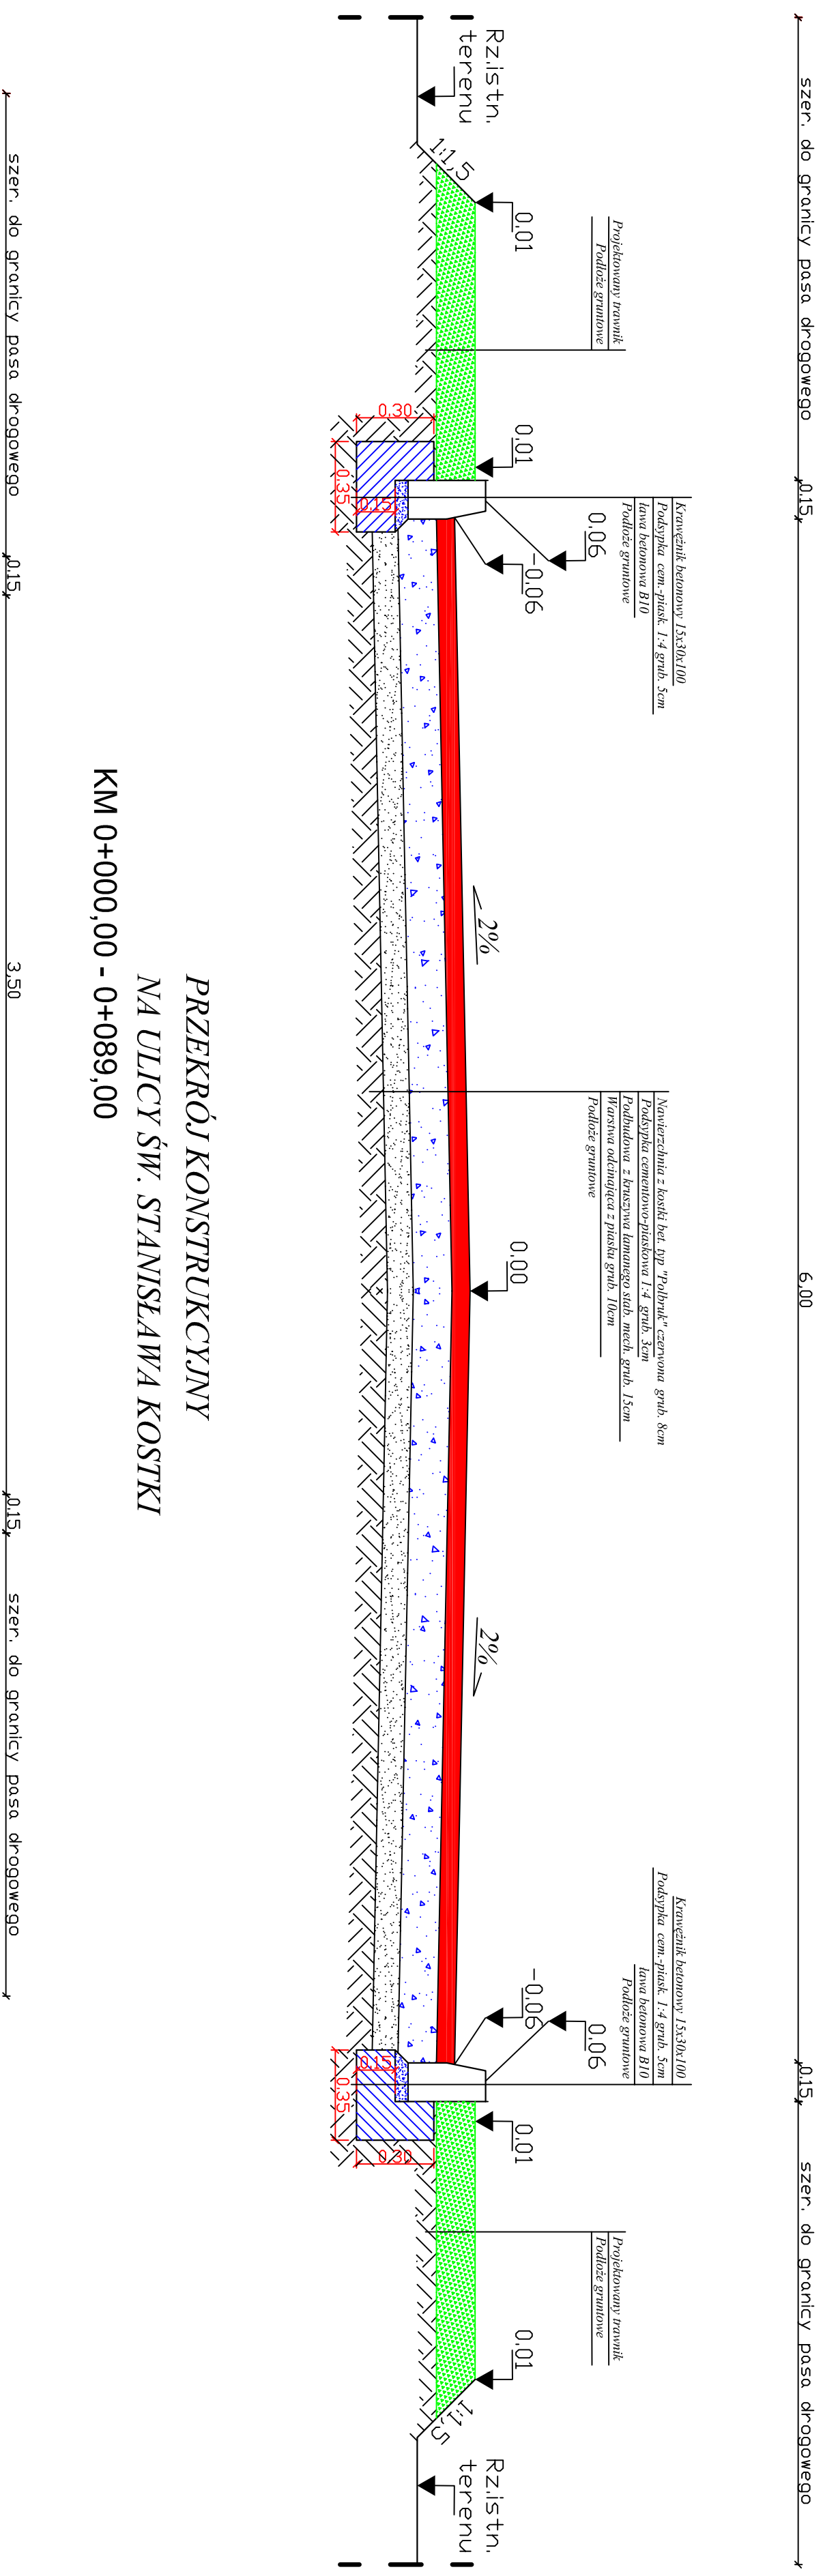

INWESTOR: URZĄD MIASTA I GMINY W DROBINIE

Nazwa i adres obiektu:  
**PRZEBUDOWA ULIC. MNISZKÓWNY, KRYSKICH I  
ŚW. STANISŁAWA KOSTKI W M. DROBIN**

**PROJEKT BUDOWLANY**

Temat:  
Przekroje konstrukcyjne

Lp.	Nazwisko i Imię	Stanowisko	Nr. upr.	Data:	Podpis
-----	-----------------	------------	----------	-------	--------

1	Piotr Górniak	Projektant		10.2007	
2	Piotr Pakieła	Asystent Projektanta		10.2007	

Zlecenie z dnia:					Skala	
Rys.nr					1:20	