


**PRZEKRÓJ KONSTRUKCYJNY
NA ULICY MNISZKÓWNY
KM 0+000,00 - 0+175,90**

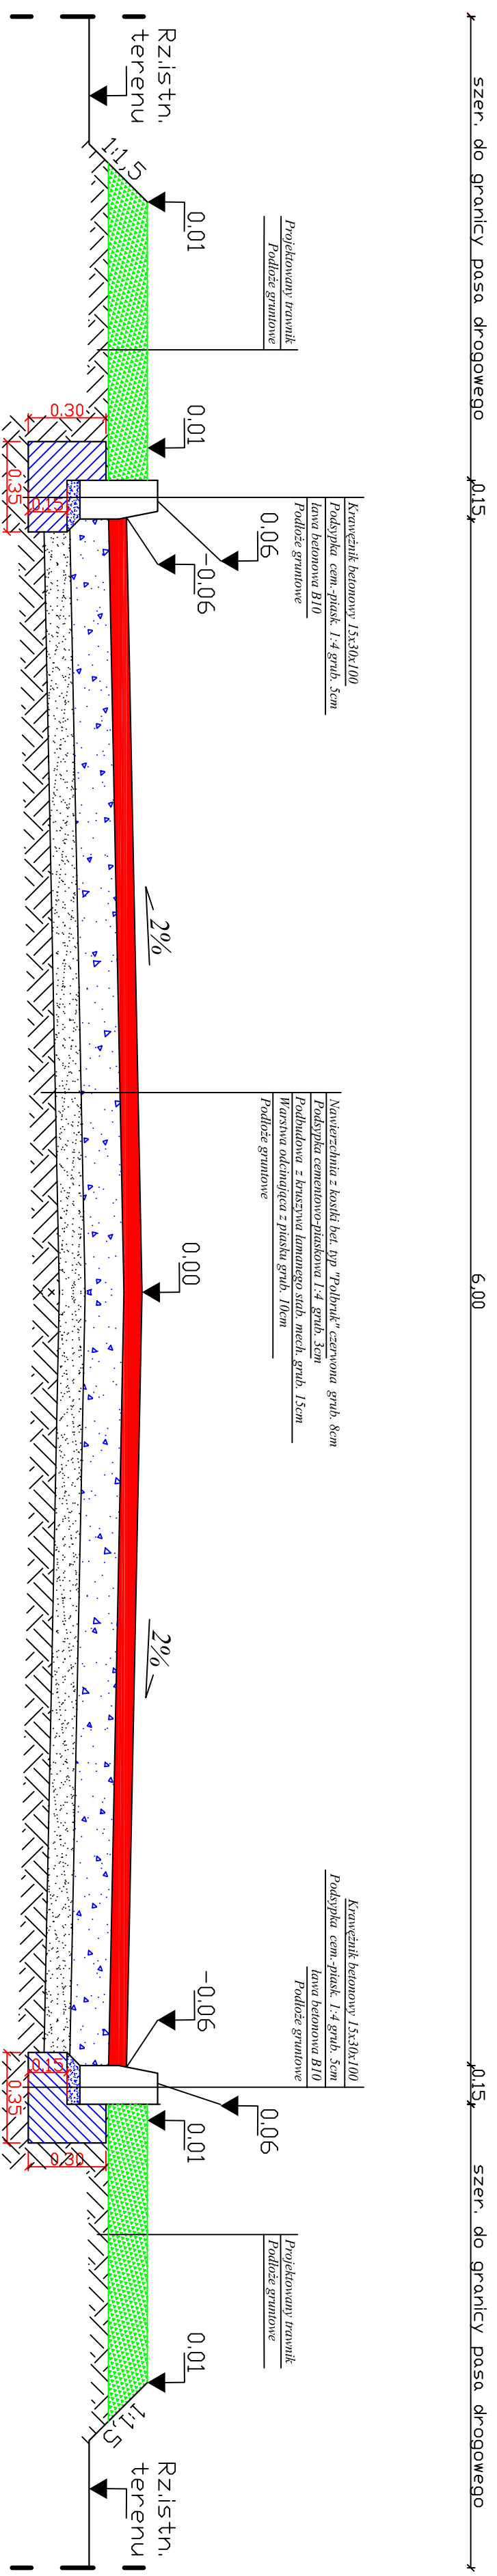

INWESTOR: URZĄD MIASTA I GMINY W DROBINIE					
Nazwa i adres obiektu					
PRZEBUDOWA ULIC MNISZKÓWNY, KRYSKICH I					
ŚW. STANISŁAWA KOSTKI W m. DROBIN					
PROJEKT BUDOWLANY					
Tytuł:					
Przekroje konstrukcyjne					
Złocenie z dnła:					
Rys.nr					
Skala					
1:20					
L.p.	Nazwisko i Imię	Stanowisko	Nr upr.	Data:	Podpis
1	Piotr Górniak	Projektant		10.2007	
2	Piotr Pakieła	Asystent Projektanta		10.2007	