




Przekrój D-D (dotyczy obrzeży)

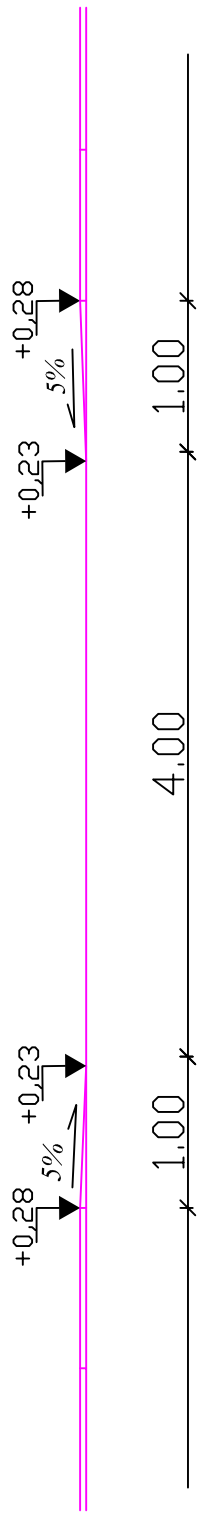

Przekrój C - C (dotyczy niwelety zjazdu i chodnika)

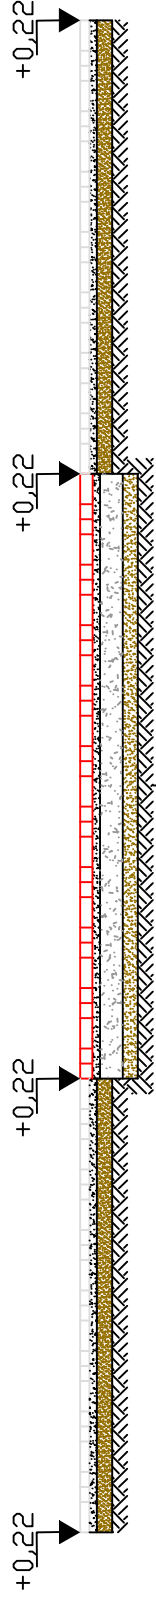


Przekrój A - A (dotyczy przekroju poprzecznego zjazdu)

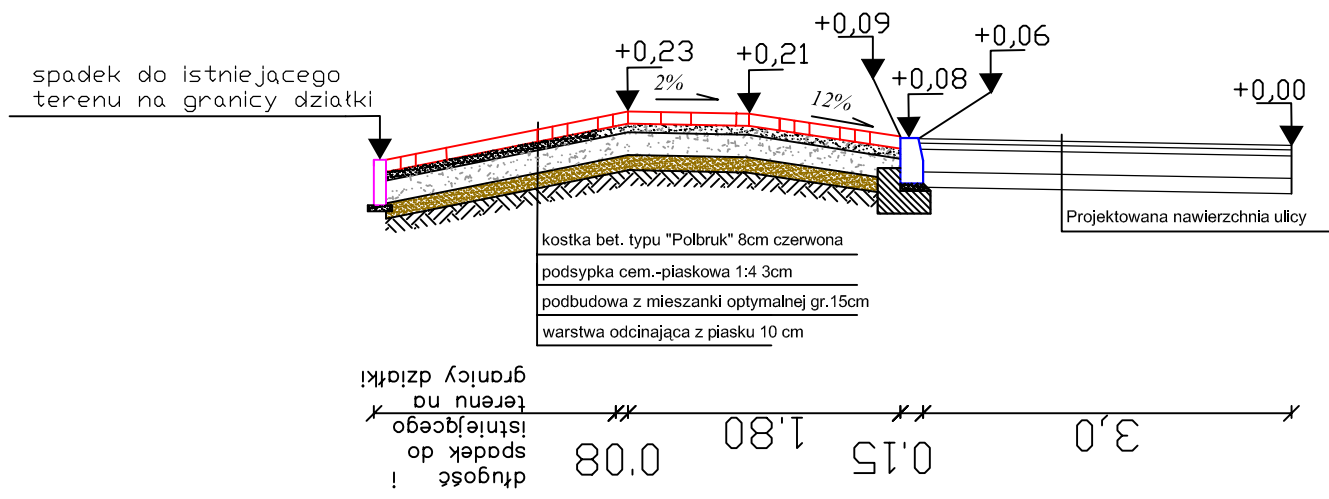

D
C
B

Przekrój B - B (dotyczy niwelety krawężnika)

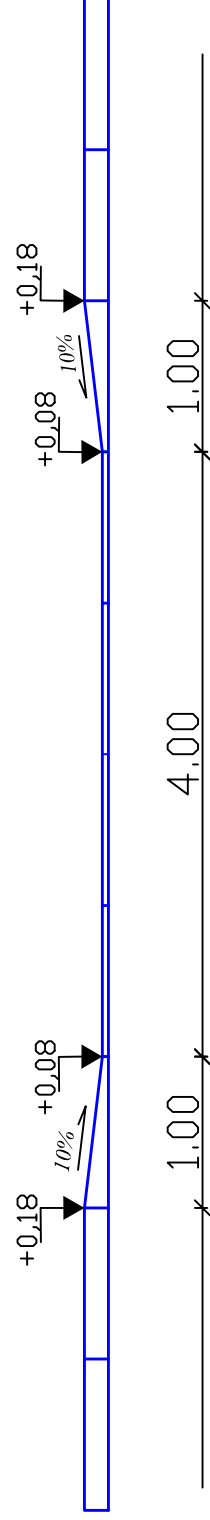

INWESTOR: URZĄD MIASTA I GMINY W DROBINIE

Nazwa i adres obiektu

PRZEBUDOWA ULIC MNISZKÓWNY , KRYSKICH I ŚW.STANISŁAWA KOSTKI W m.DROBIN

PROJEKT BUDOWLANY

Temat: Projekt zjazdu na ulicy Kryskich I - strona prawa

Zlecenie z dnia:

Rys.: nr

Skala

1:50

L.p.	Nazwisko i Imię	Stanowisko	Nr upr.	Data:	Podpis
1	Piotr Górniak	Projektant		10.2007	
2	Piotr Pakieła	Asystent Projektanta		10.2007	