




Przekrój D-D (dotyczy obrzeży)

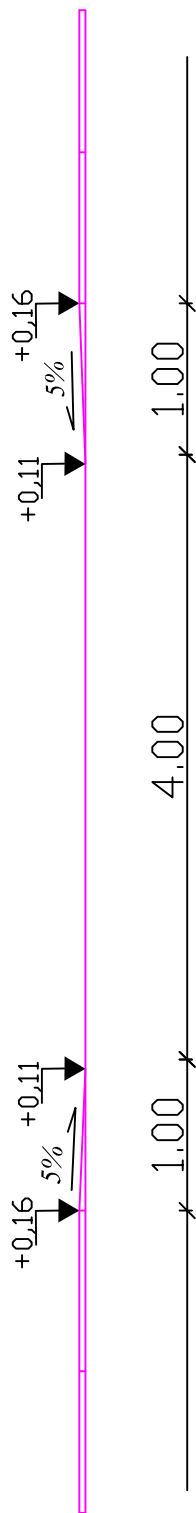

Przekrój C - C (dotyczy niwelety zjazdu i chodnika)

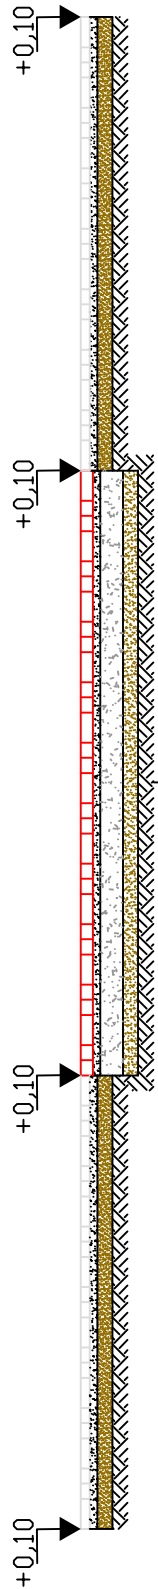

Przekrój A - A (dotyczy przekroju poprzecznego zjazdu)

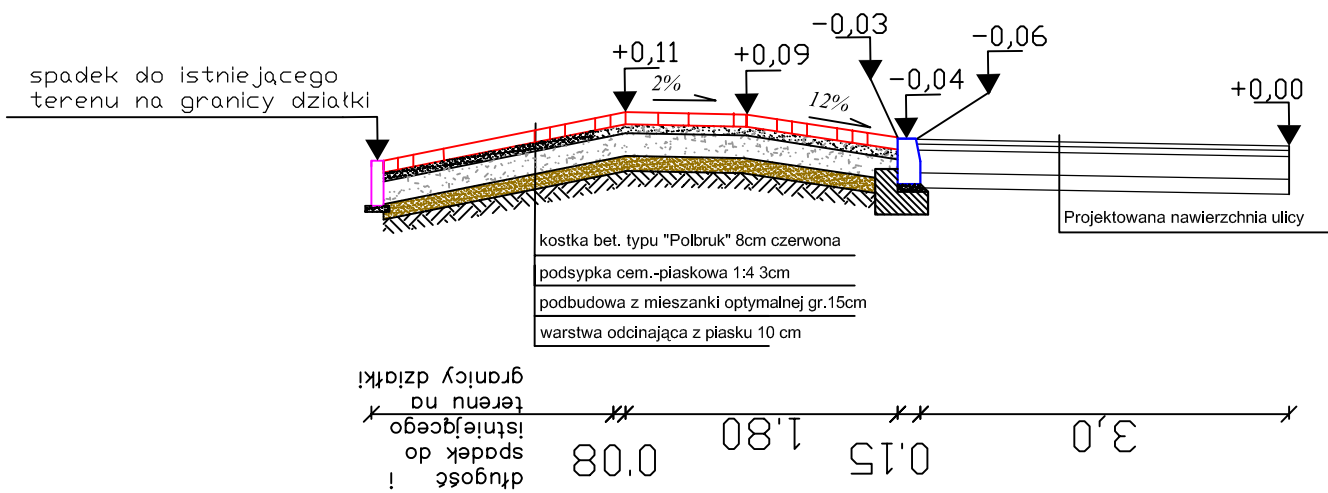

D

C


B

D

C

B

Przekrój B - B (dotyczy niwelety krawężnika)

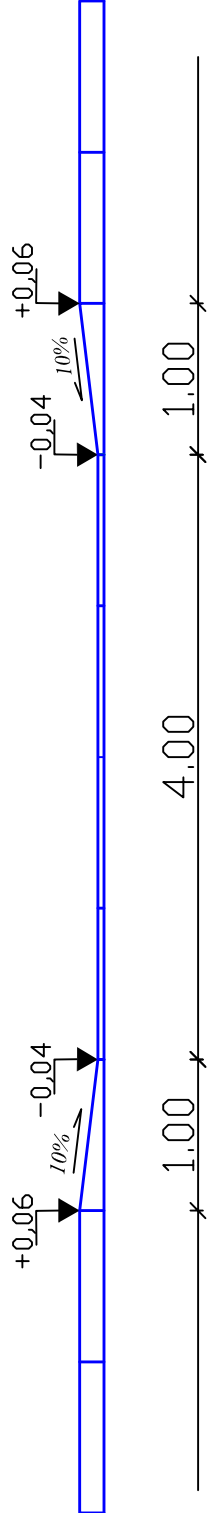

INWESTOR: URZĄD MIASTA I GMINY W DROBINIE

Nazwa i adres obiektu
PRZEBUDOWA ULIC MNISZKÓWNY, KRYSKICH I ŚW. STANISŁAWA KOSTKI W m. DROBIN

PROJEKT BUDOWLANY

Temat:
 Projekt zjazdu na ulicy Kryskich II - strona lewa i prawa

Zlecenie z dnia:
 Rys., nr
 Skala
 1:50

L.p.	Nazwisko i Imię	Stanowisko	Nr upr.	Data:	Podpis
1	Piotr Górniak	Projektant		10.2007	
2	Piotr Pakiela	Asystent Projektanta		10.2007	