


Przekrój A - A (dotyczy przekroju poprzecznego zjazdu)

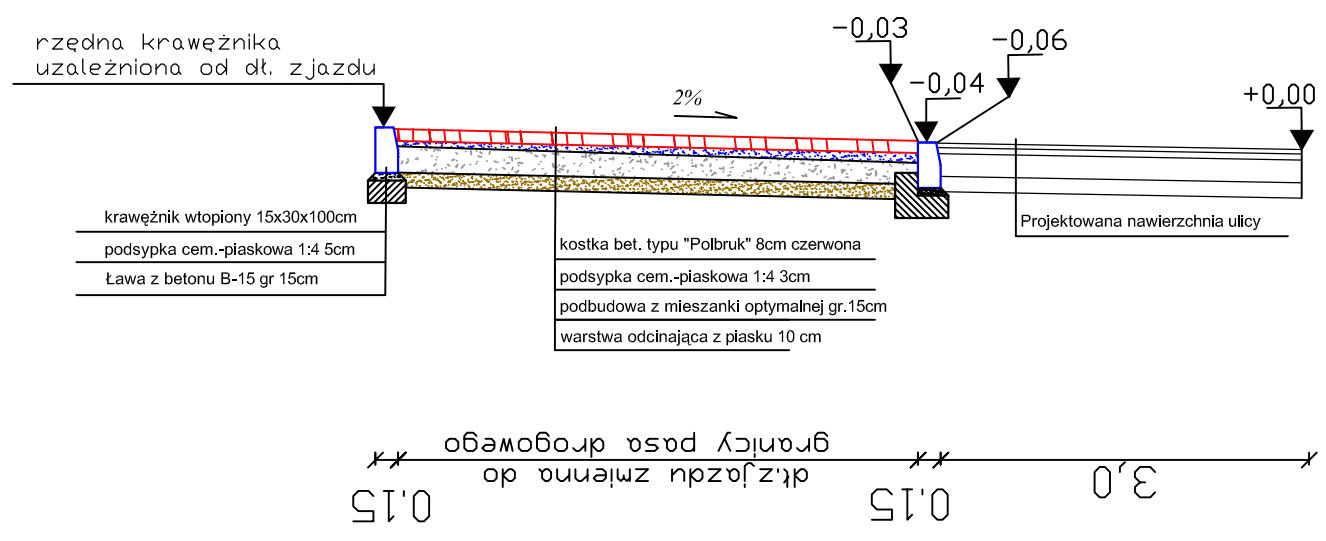

INWESTOR: URZĄD MIASTA I GMINY W DROBINIE
 Nazwa i adres obiektu
 PRZEBUDOWA ULICY MNISZKÓWNY, KRYSKICH I
 ŚW. STANISŁAWA KOSTKI W m. DROBIN

PROJEKT BUDOWLANY

Temat:
 Projekt zjazdu na ulicy Kryskich I - strona lewa

Zlecenie z dnia:
 Rys. nr:
 Skala:
 1:50

L.p.	Nazwisko i Imię	Stanowisko	Nr upr.	Data:	Podpis
1	Piotr Górniak	Projektant		10.2007	
2	Piotr Pakieła	Asystent Projektanta		10.2007	