


Przekrój A - A (dotyczy przekroju poprzecznego zjazdu)

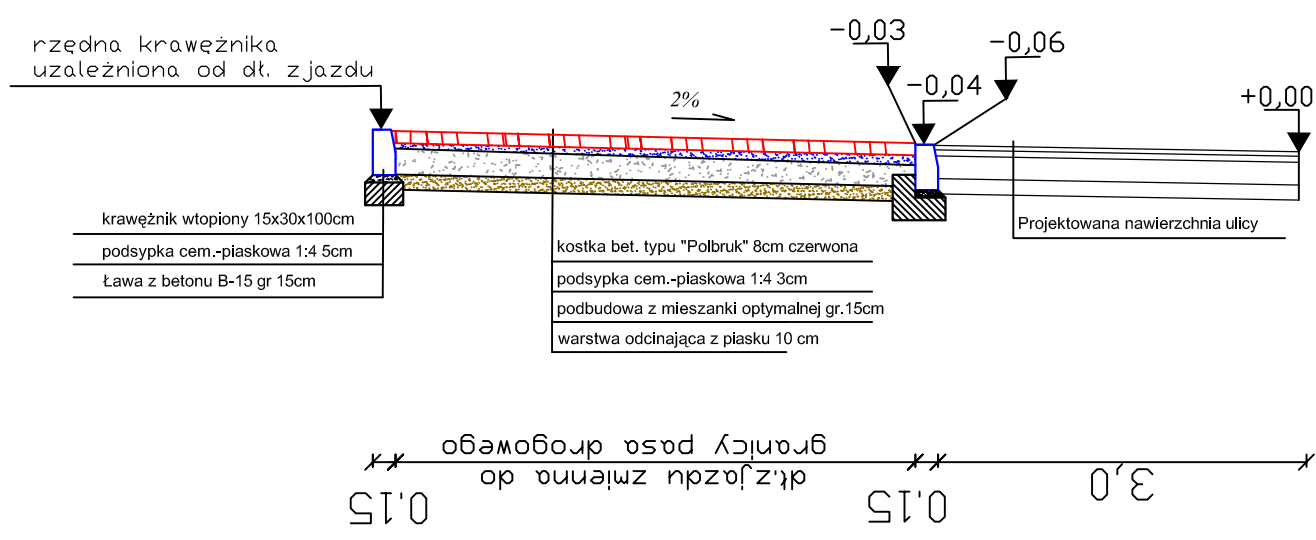

INWESTOR: URZĄD MIASTA I GMINY W DROBINIE

Nazwa i adres obiektu
**PRZEBUDOWA ULIC MNISZKÓWNY , KRYSKICH I
 ŚW. STANISŁAWA KOSTKI W m. DROBIN**

PROJEKT BUDOWLANY

Temat:
 Projekt zjazdu na ulicy św. Stanisława Kostki od km 0+000 do
 km 0+089 strona lewa

Zlecenie z dnia:
 Rys.nr
 Skala
 1:50

L.p.	Nazwisko i Imię	Stanowisko	Nr upr.	Data:	Podpis
1	Piotr Górniak	Projektant		10.2007	
2	Piotr Pakieła	Asystent Projektanta		10.2007	